


しおかぜ荘展望ルーム改修工事平面図

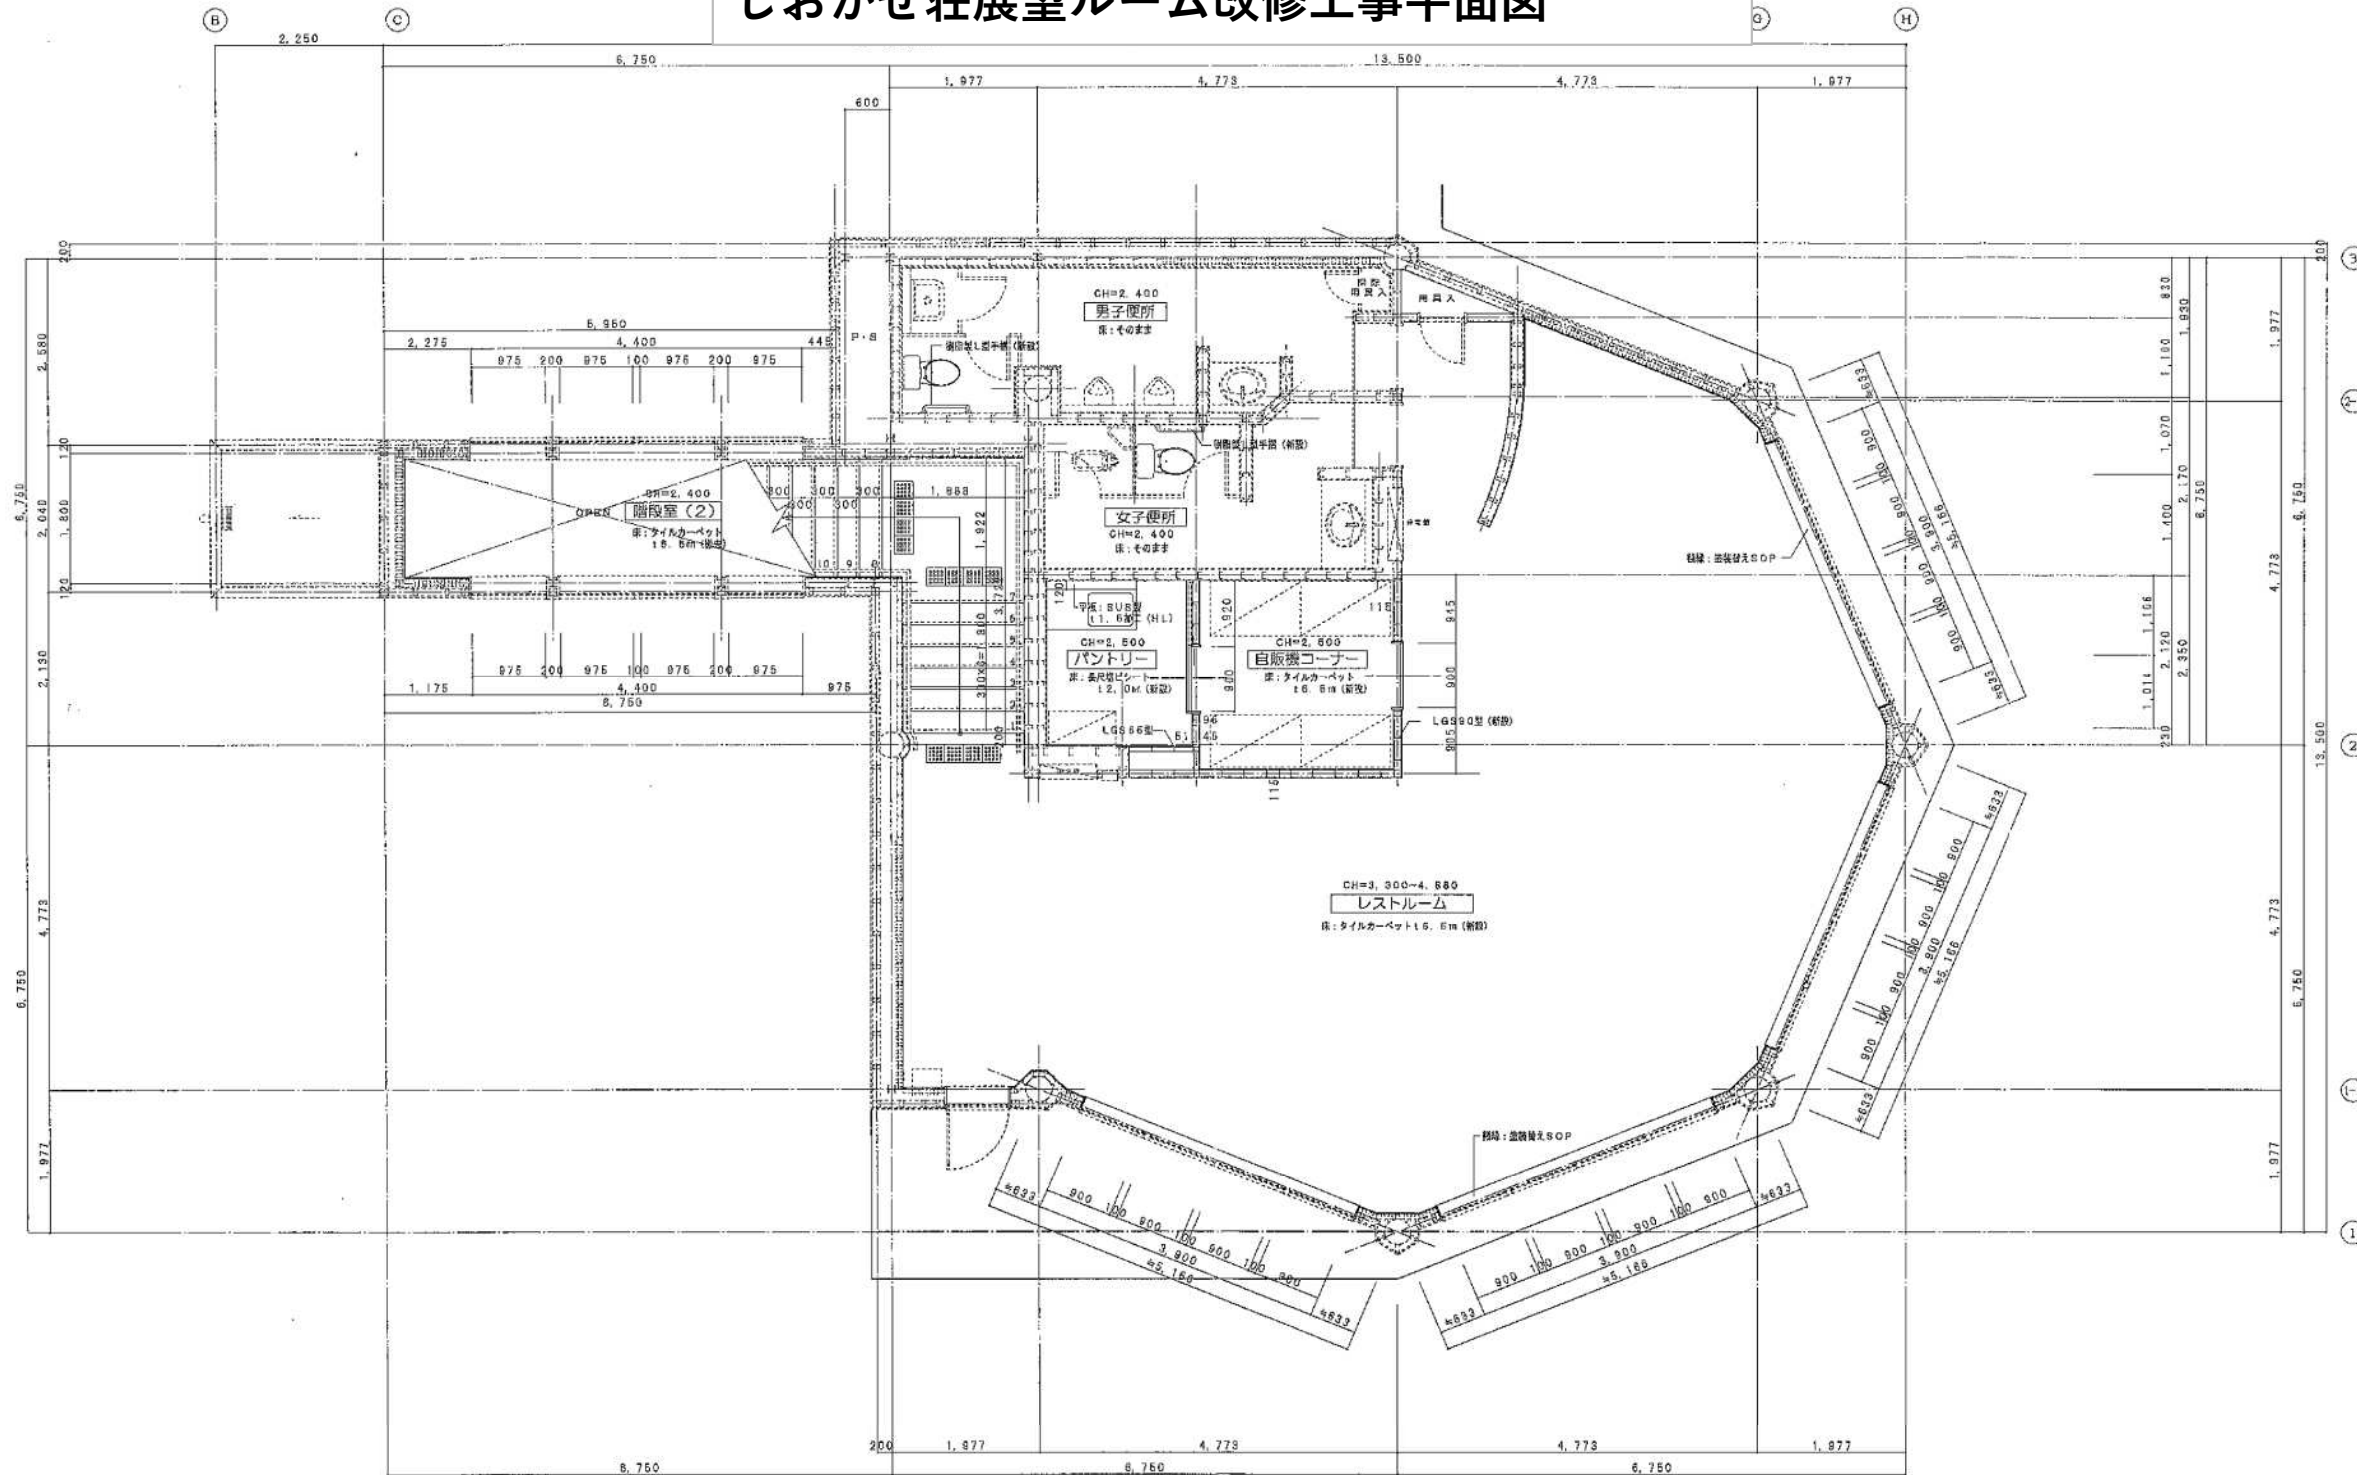

改修後

2階平面図 縮尺 1:50