


指名競争入札設計図書等に関する質問書

1. 事業名 檜葉中学校施設清掃業務委託


番号	図面番号等	質問事項
1	設計書 図面	業務履行期間のところの契約締結日～終了日が令和7年3月31日（月）の記載となっていますので日付が間違っていると思われます。 また、中学校校舎・体育館の図面の添付がありませんので併せてご報告致します。 【回答】 ご指摘の通り、委託期間の終了日は令和8年3月31日となります。 また、図面を添付します。

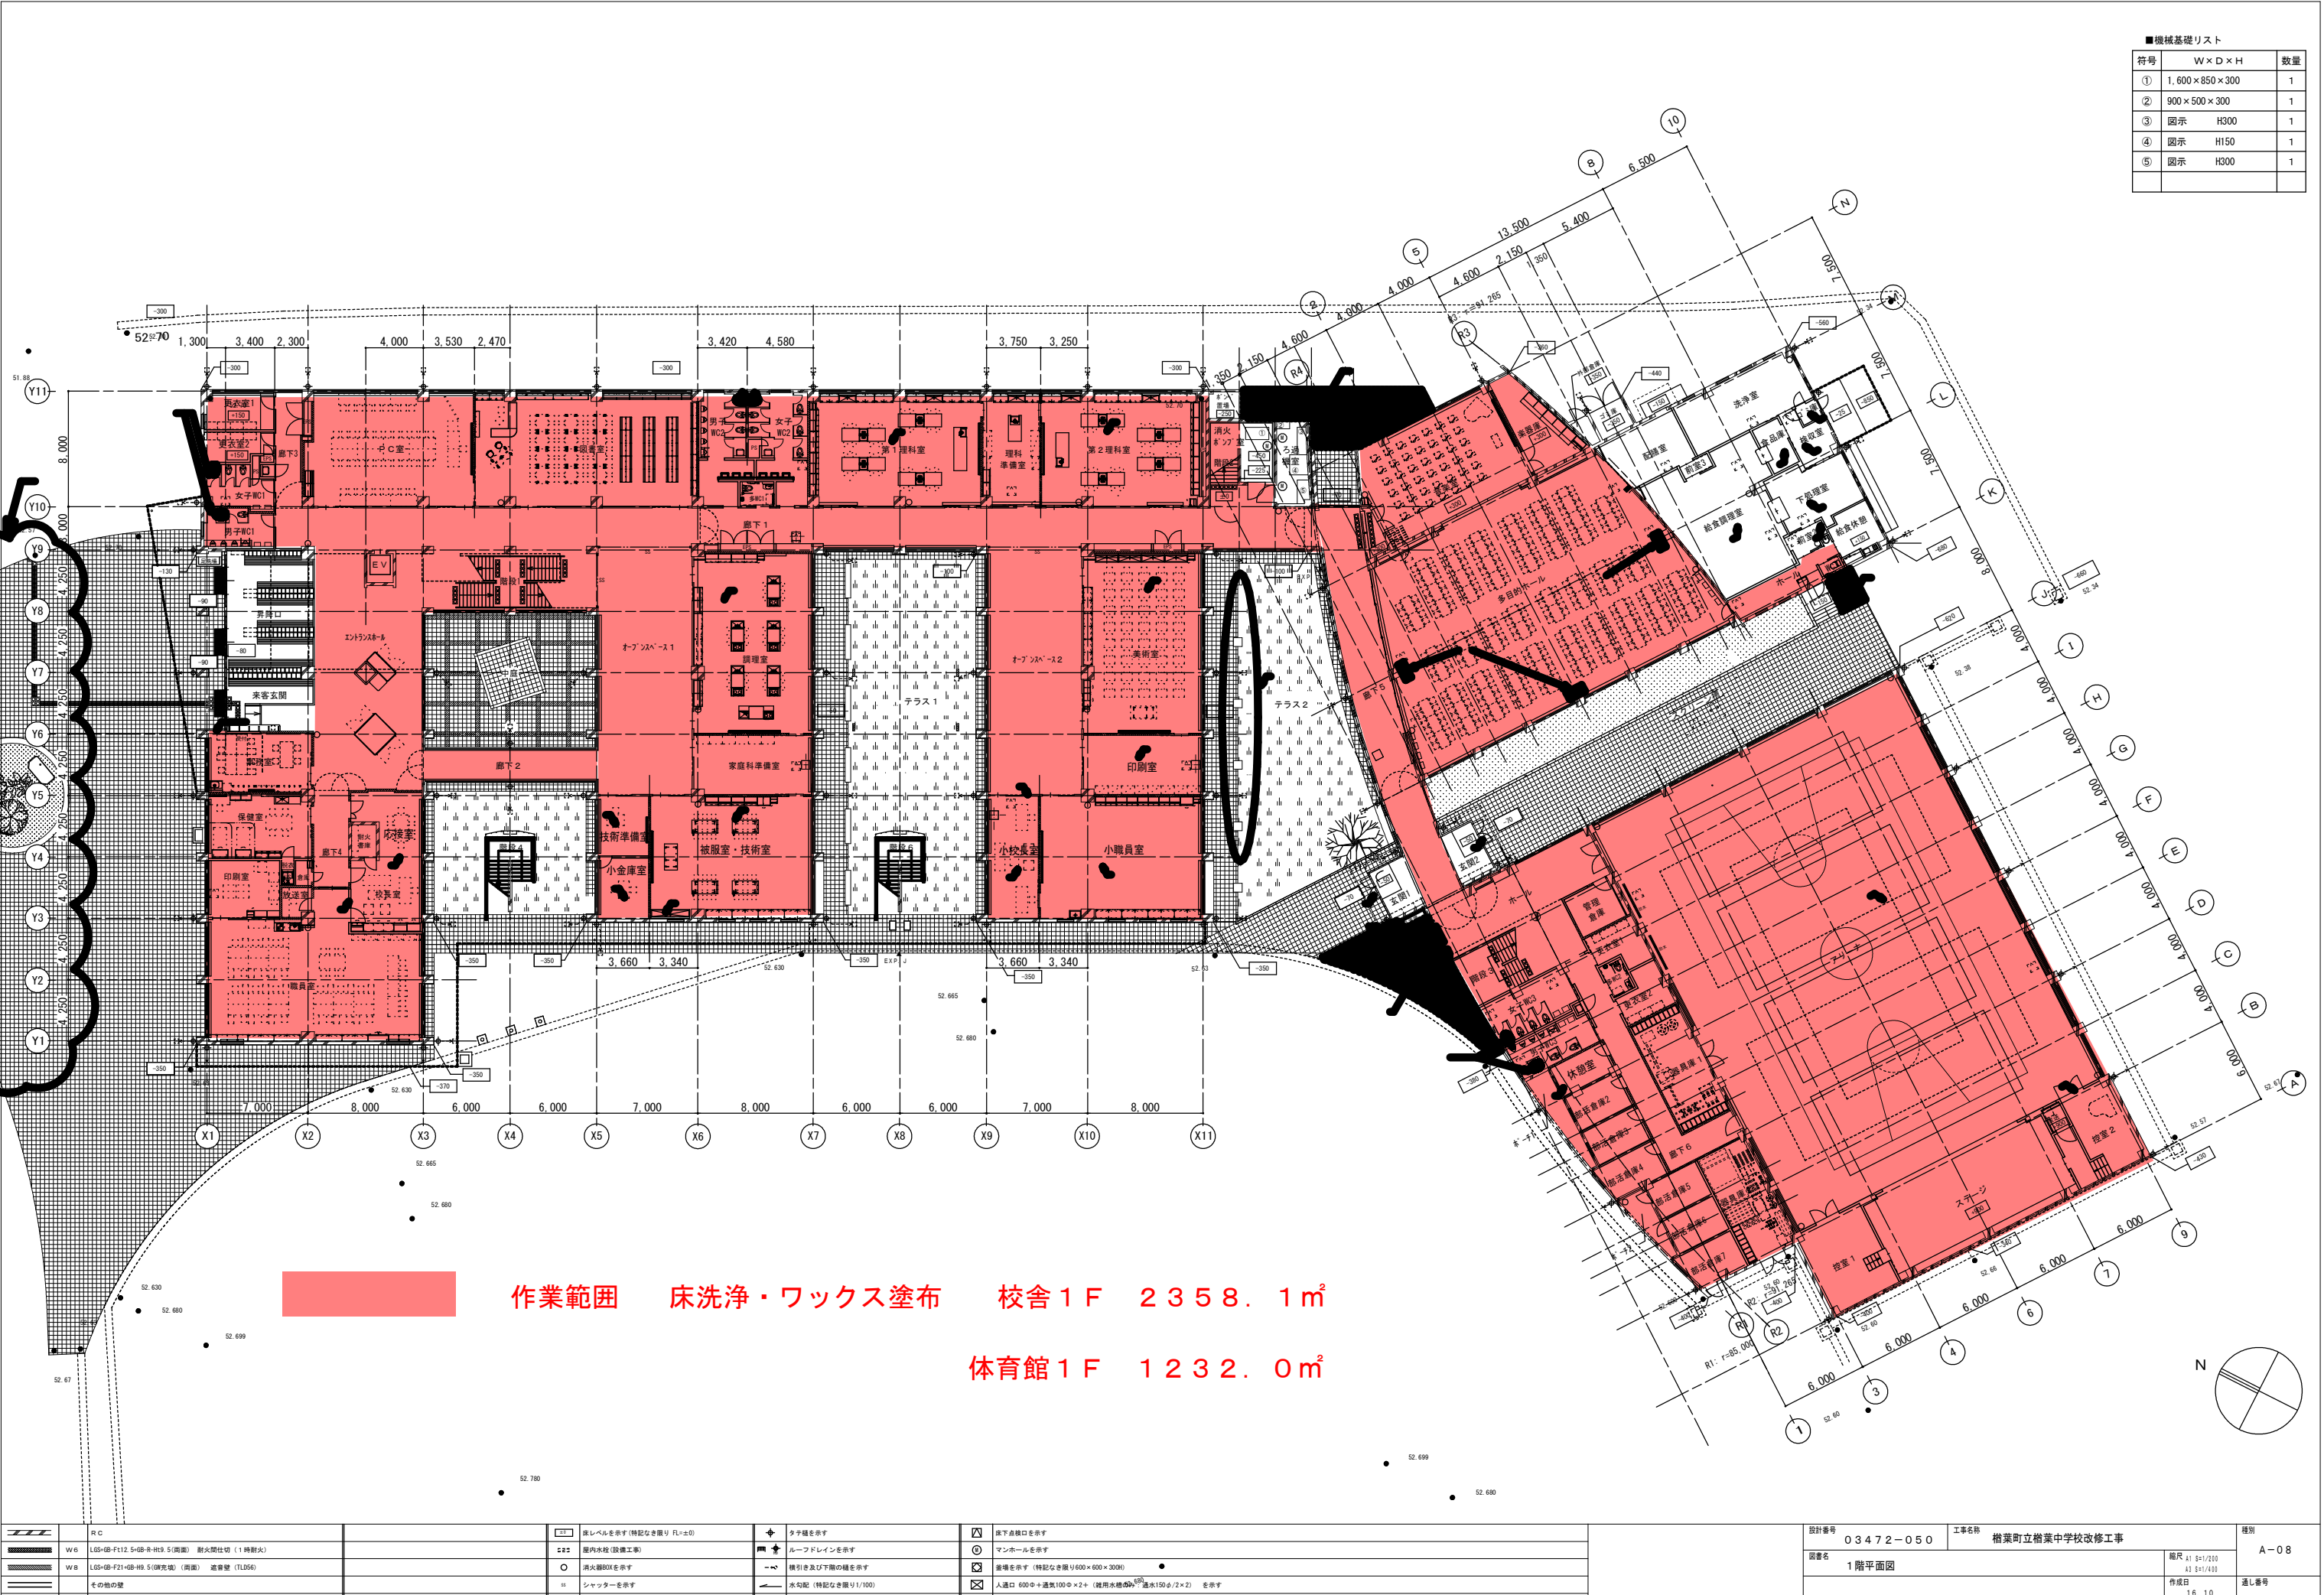


■機械基礎リスト		
符号	W×D×H	数量
①	1,600×850×300	1
②	900×500×300	1
③	図示 H300	1
④	図示 H150	1
⑤	図示 H300	1


	R/C		床レベルを示す (特記なき限り F.L.±0)		ラテ欄を示す		地下室開口を示す
	W6		屋内水栓 (設備工事)		ルーフドレインを示す		マンホールを示す
	W8		消火器 (設備工事)		水栓を示す (特記なき限り 600×600×300)		入通口 600φ×通気100φ×2φ (使用水栓の寸法) 通気150φ/2×2φ を示す
	その他の壁		シャッターを示す		水栓配 (特記なき限り 1/100)		

設計番号	03472-050	工事名称	檜葉町立檜葉中学校改修工事	種別	A-08
図書名	1階平面図	縮尺	A1 3/1/200 A2 3/1/400	作成日	16.10
		通し番号			

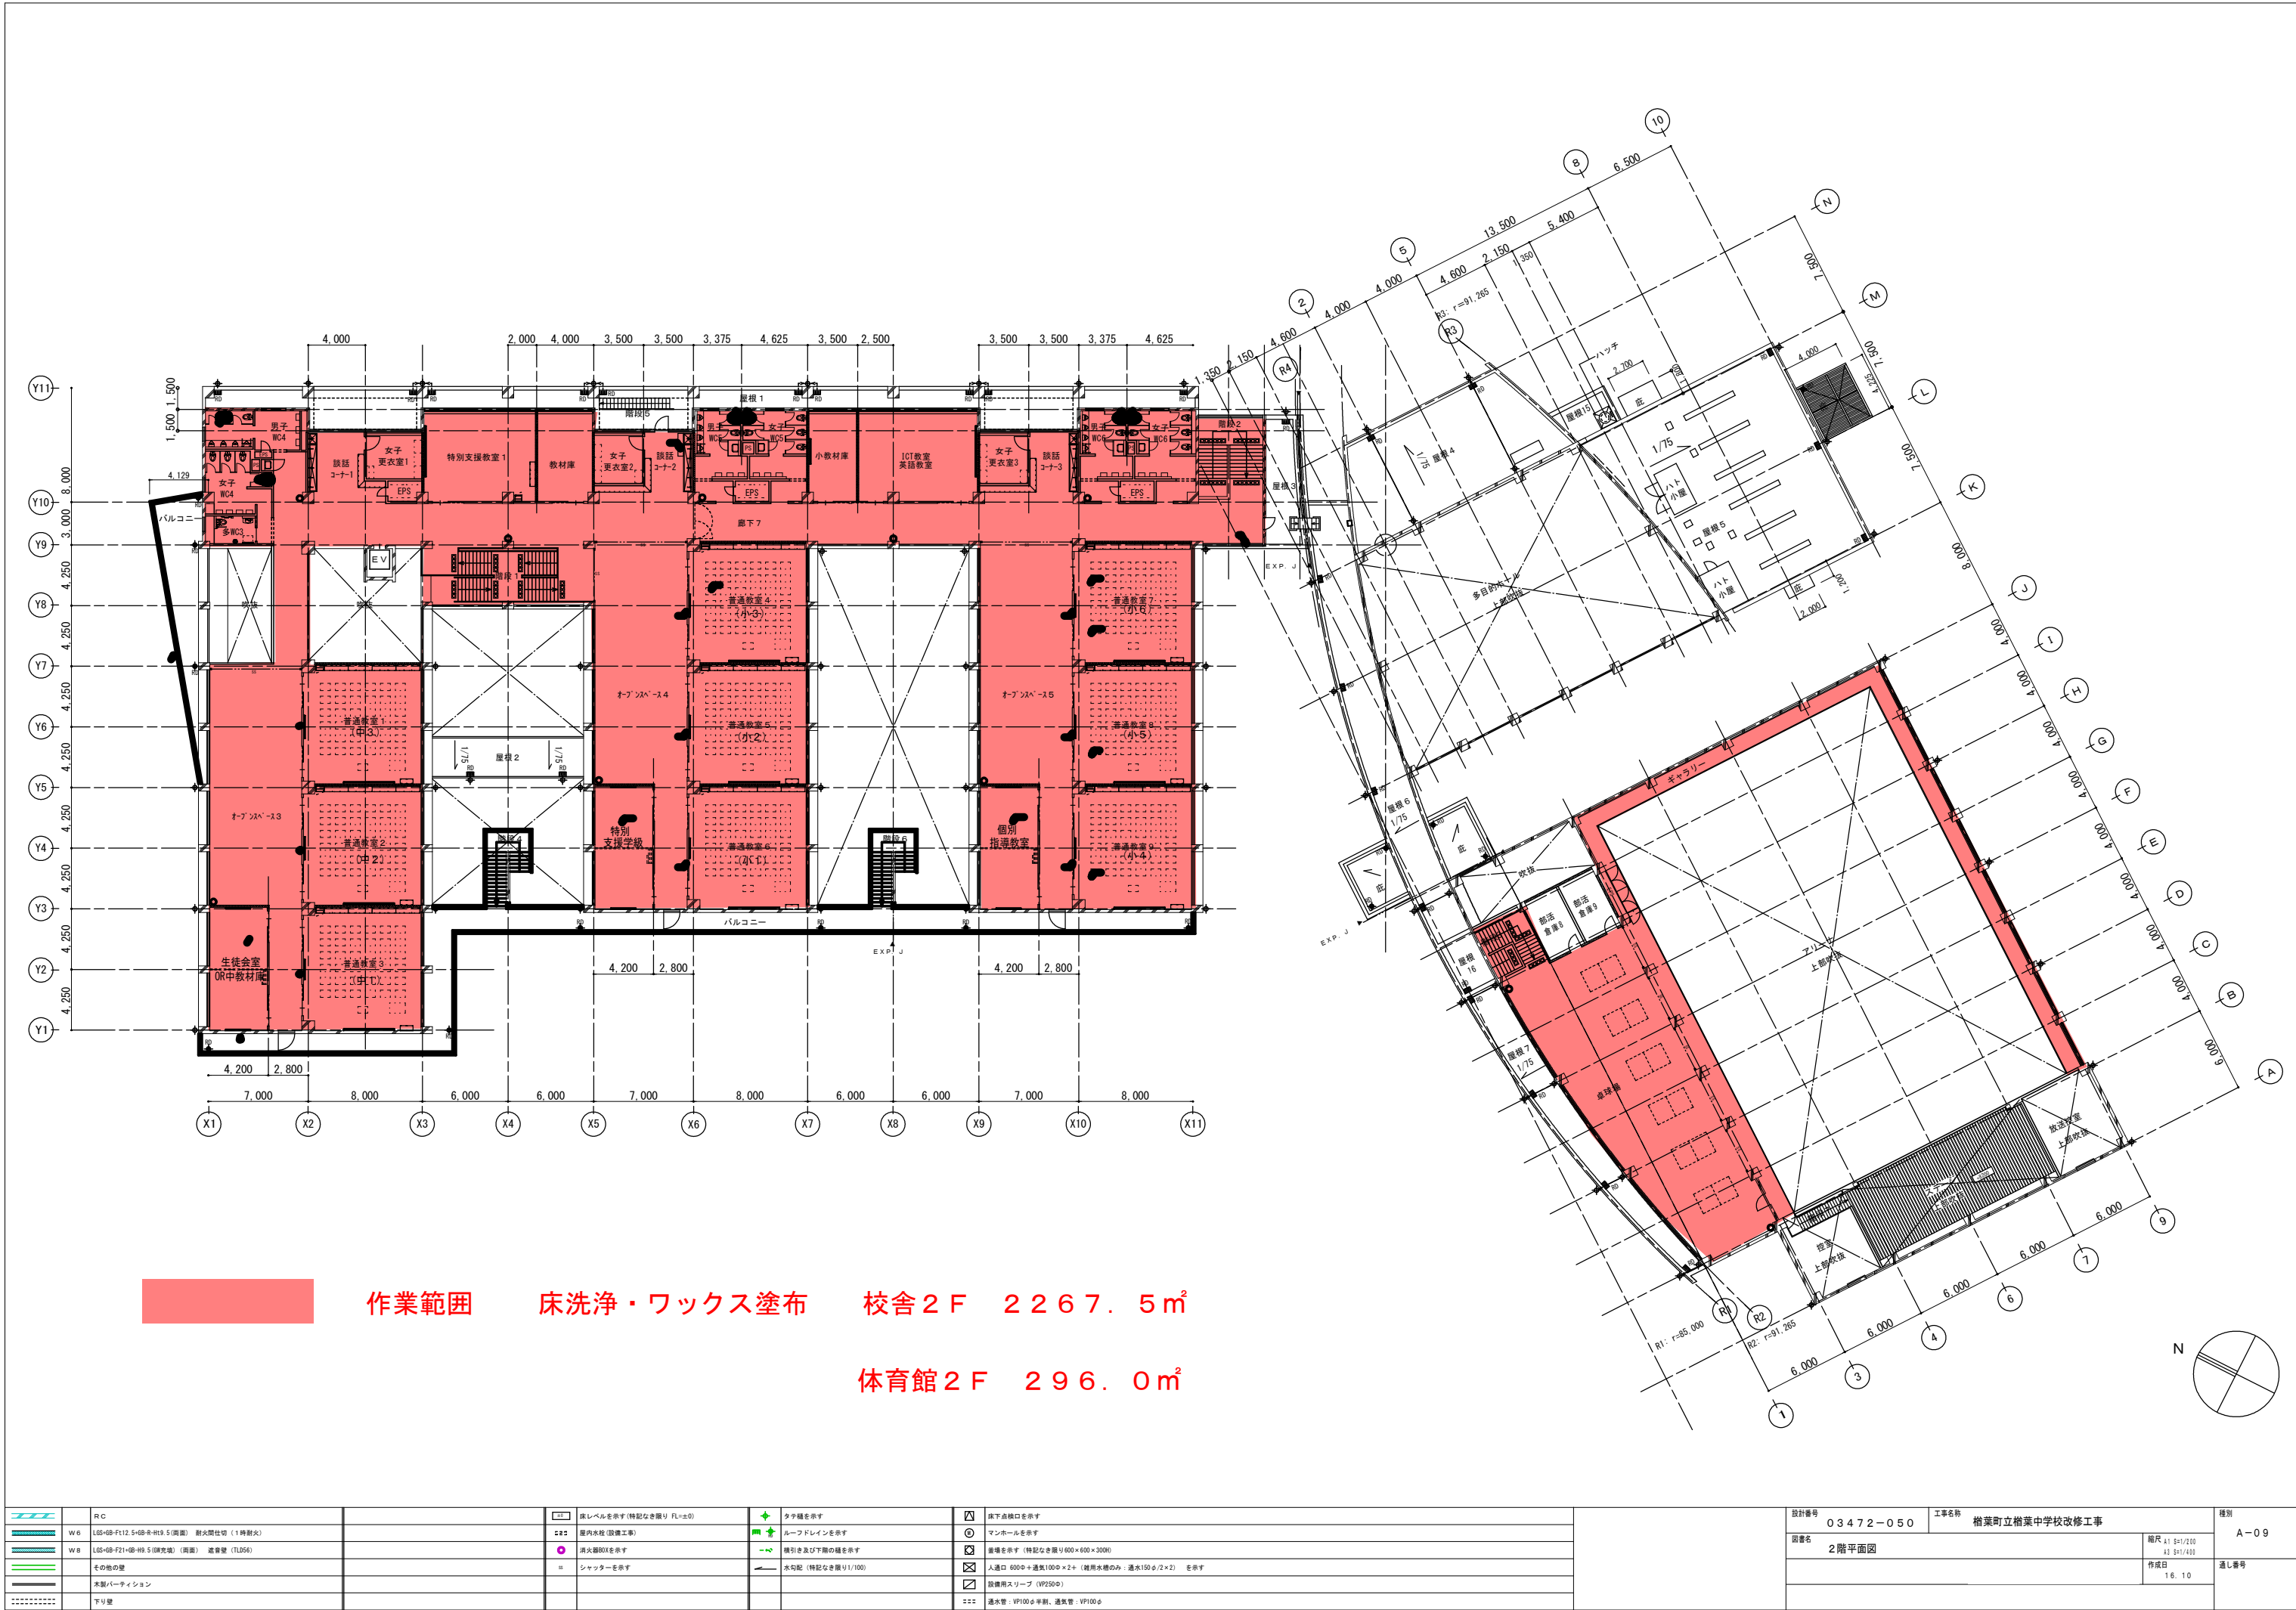


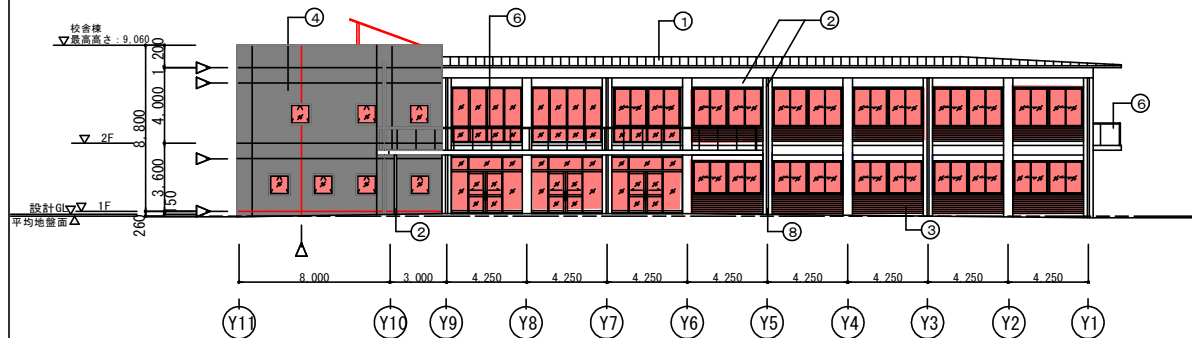


A 立面图

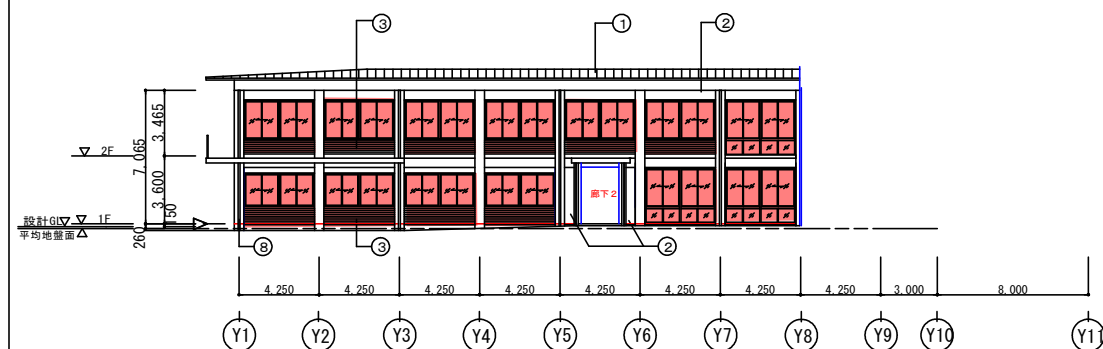


B 立面图

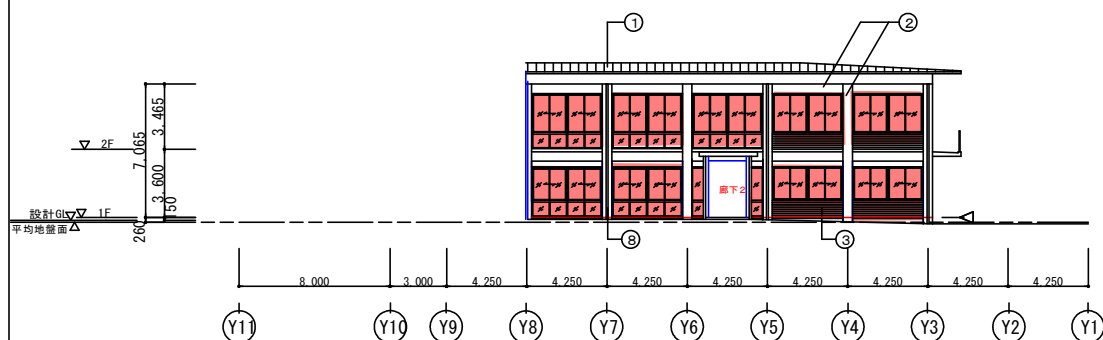


C 立面图

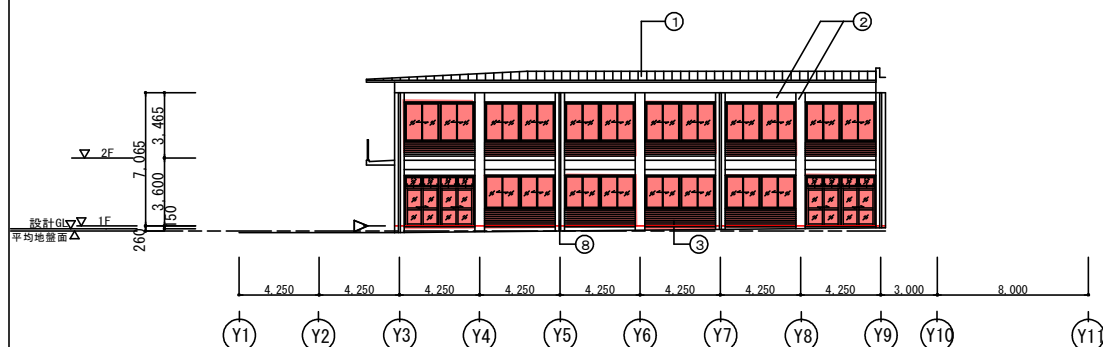


D 立面图

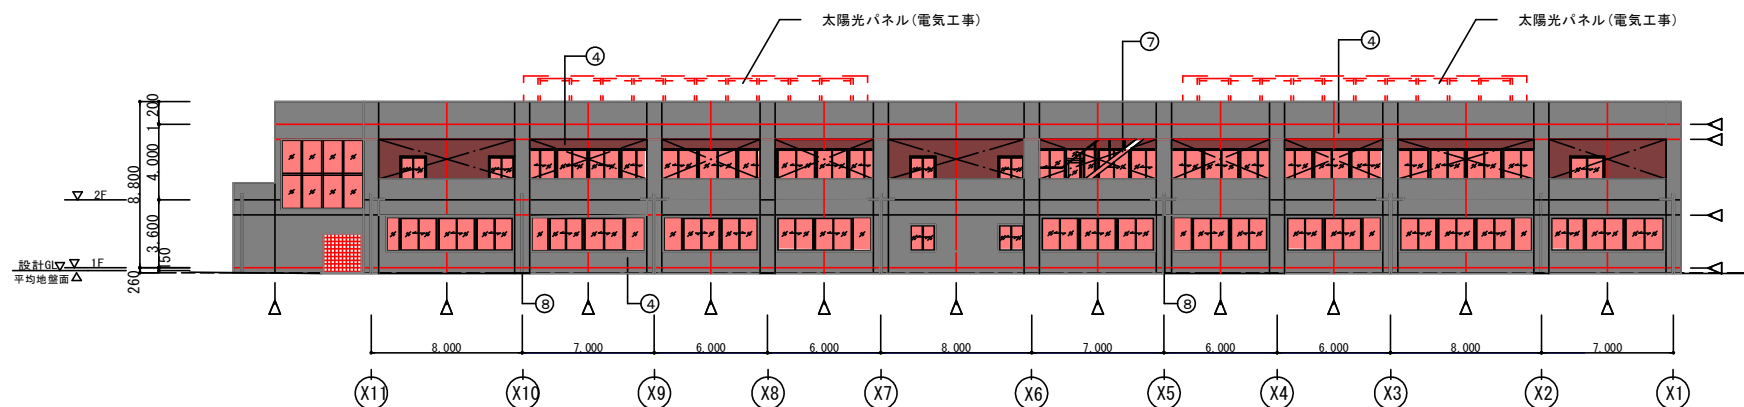


E 立面图

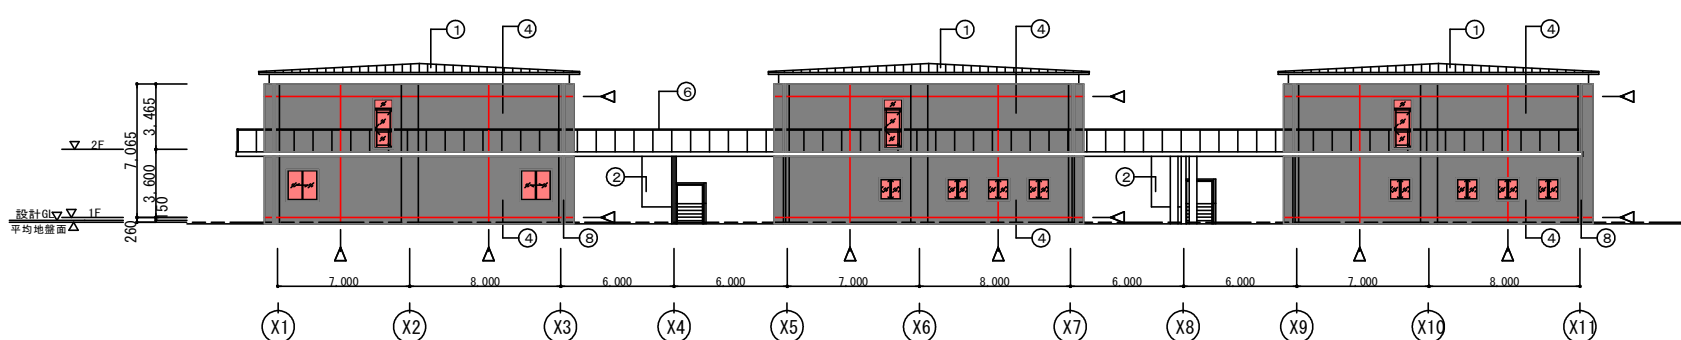


F 立面图

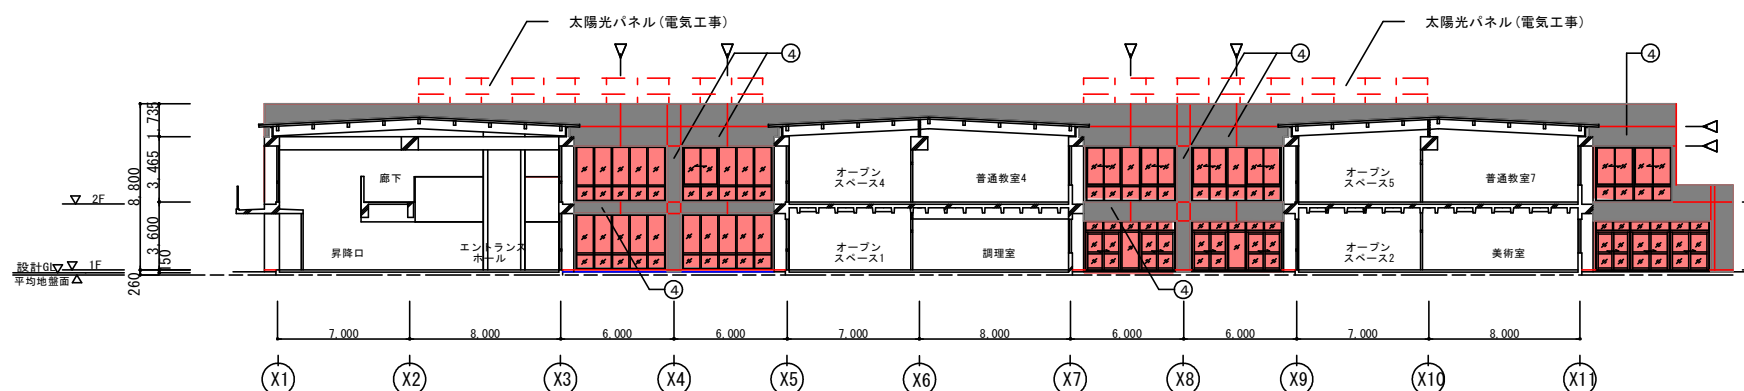

G 立面图

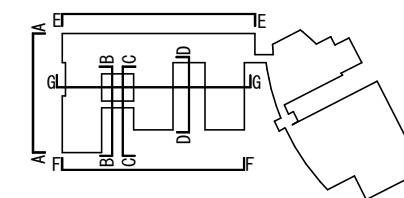


⑦	フッ素ガルバリウム鋼板勘合式瓦棒葺	⑦	溶融亜鉛メッキ仕上	1 F L = 53.00	設計 G L = 52.85 (1FL-150)	平均地盤面 = 52.74 (1FL-260)	設計番号 03472-010	工事名称 橋葉町立橋葉中学校改築工事 (建築本体工事)	種別 A-028
⑧	C打放し仕上+防汚コーティング	⑧	堅礎				図書名	立面図 (1)	縮尺 A1 S=1/200 A3 S=1/400
⑨	C打放し仕上 (波板型棒) + 防汚コーティング	⑨	打継目地 (2-02-9)、誘発目地 (2-02-9)						作成日 H22.03
⑩	C打放し+外装薄塗材 E + 防汚コーティング								通し番号
⑪	溶融亜鉛メッキ+②-FUE								
⑫	アルミ製手摺 (既製品)								

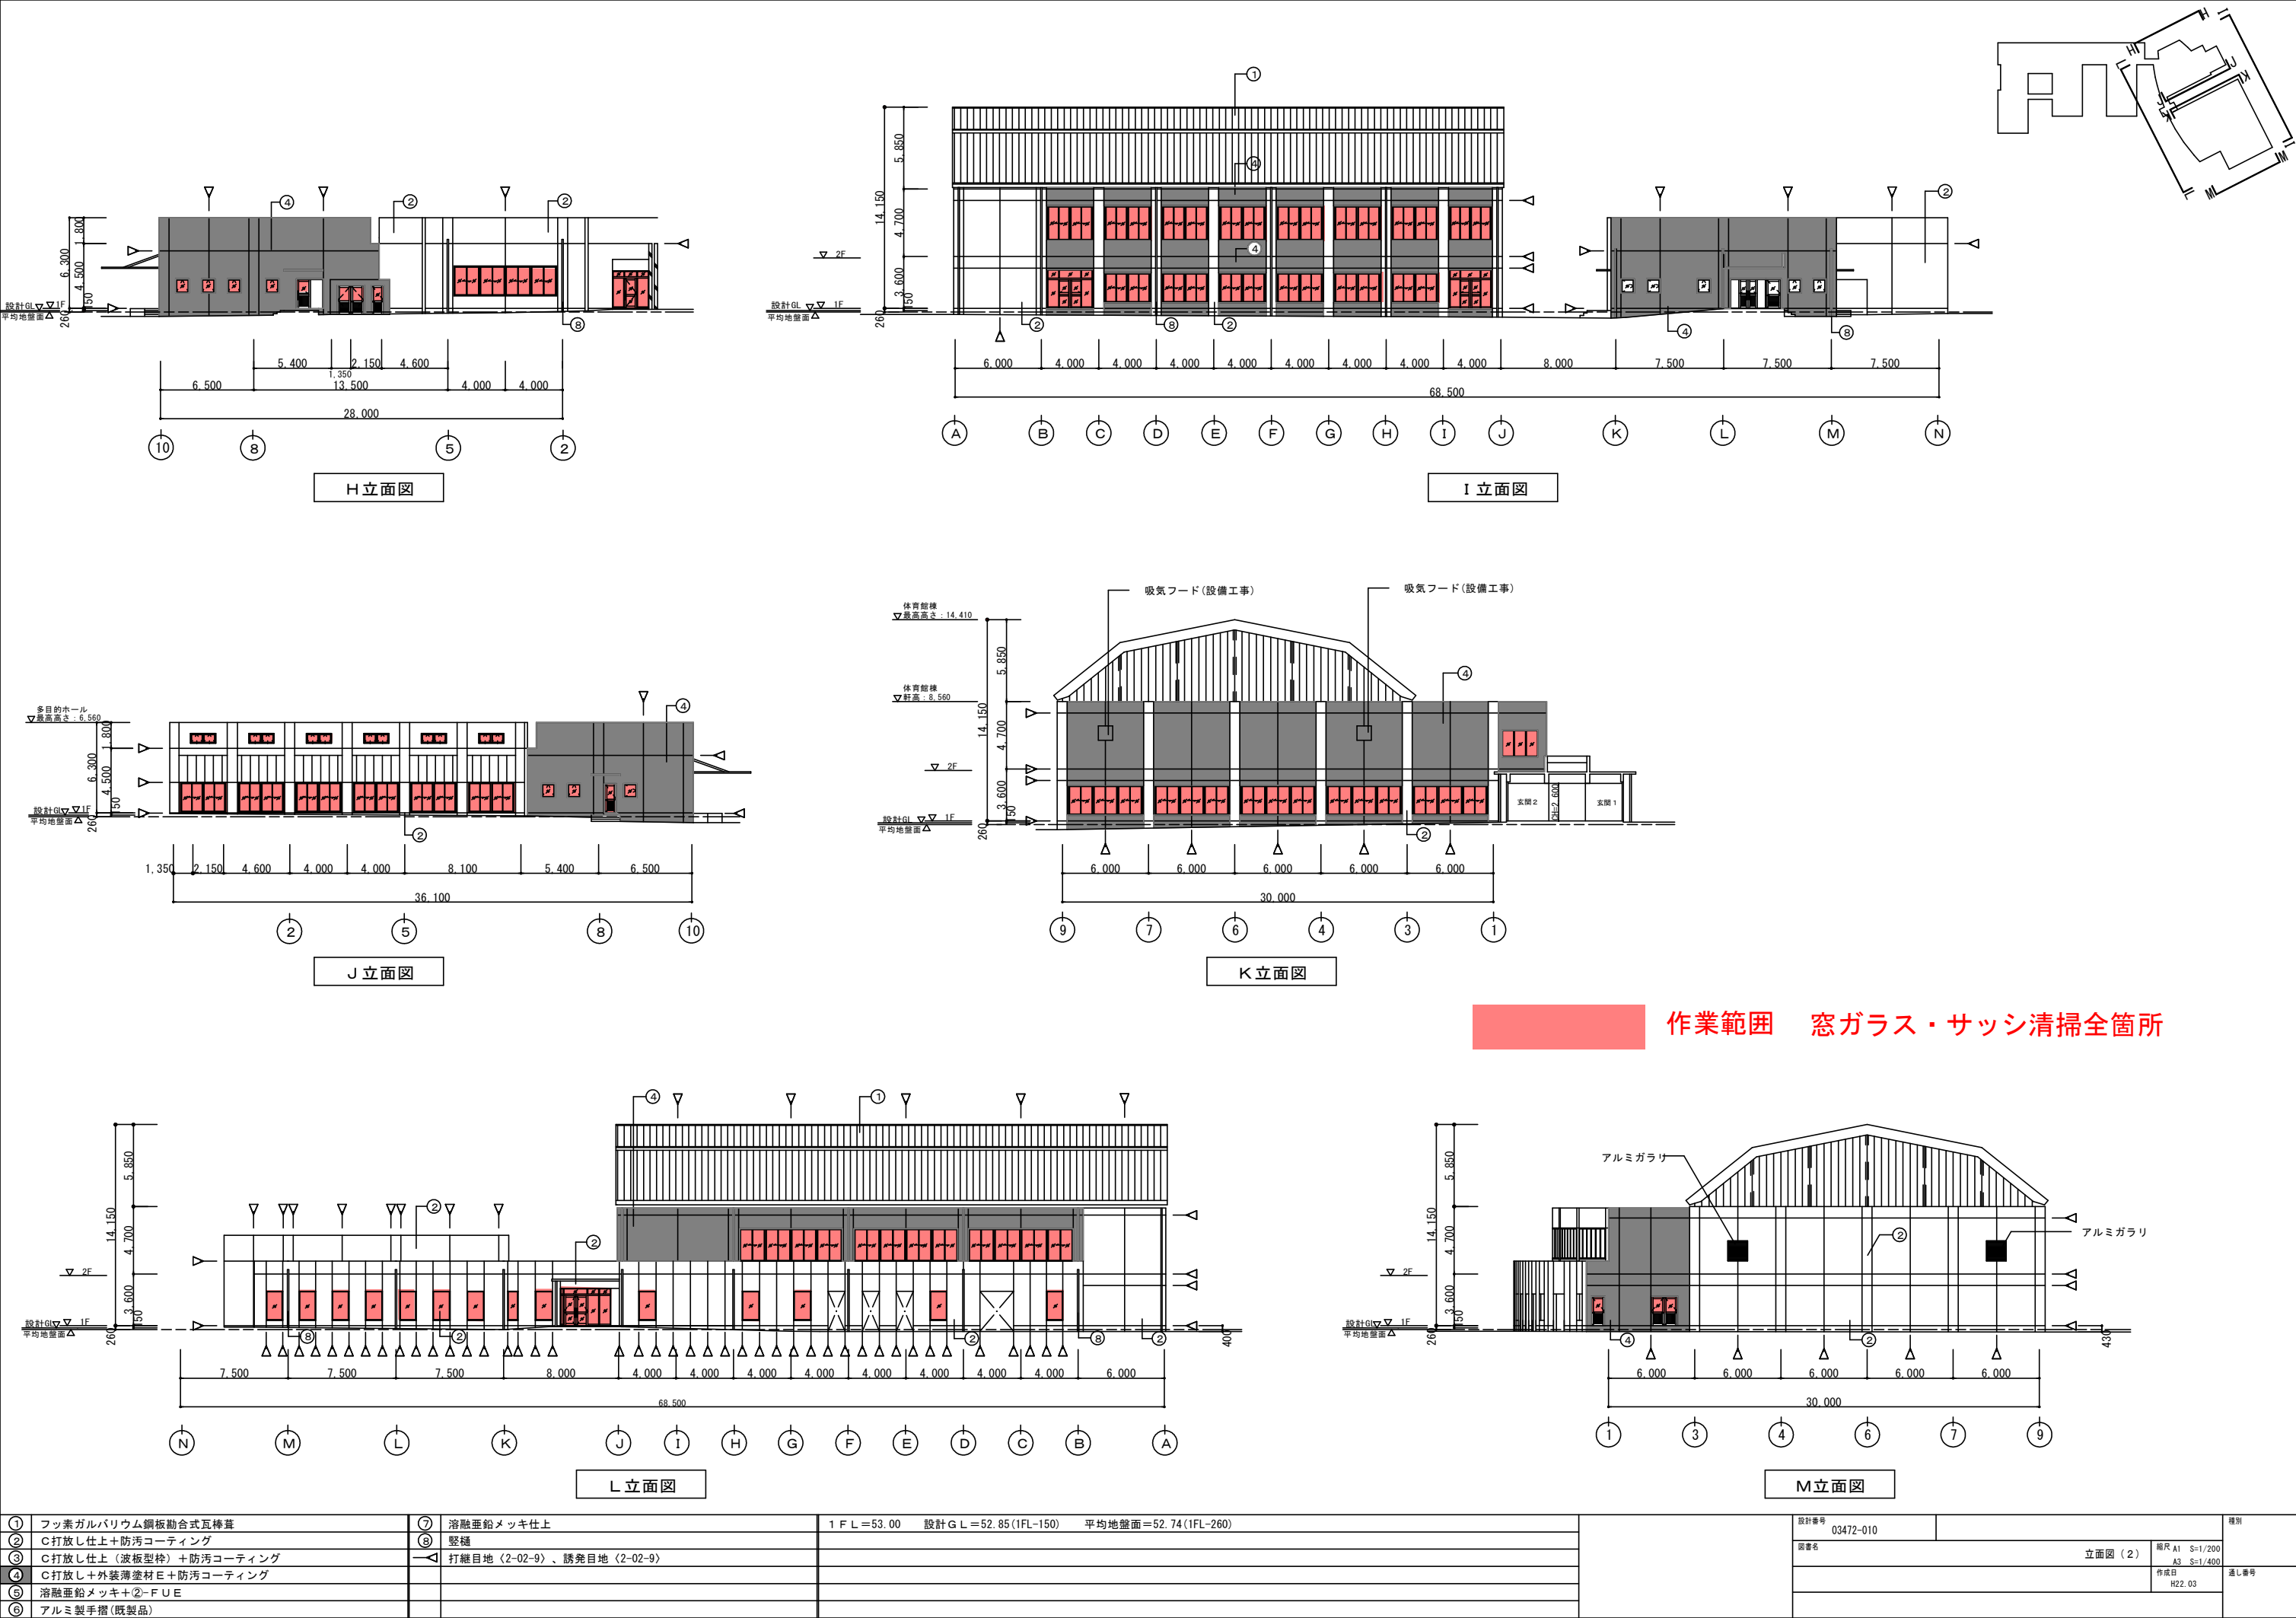

作業範囲 窓ガラス・サッシ清掃全箇所




作業範囲 窓ガラス・サッシ清掃全箇所

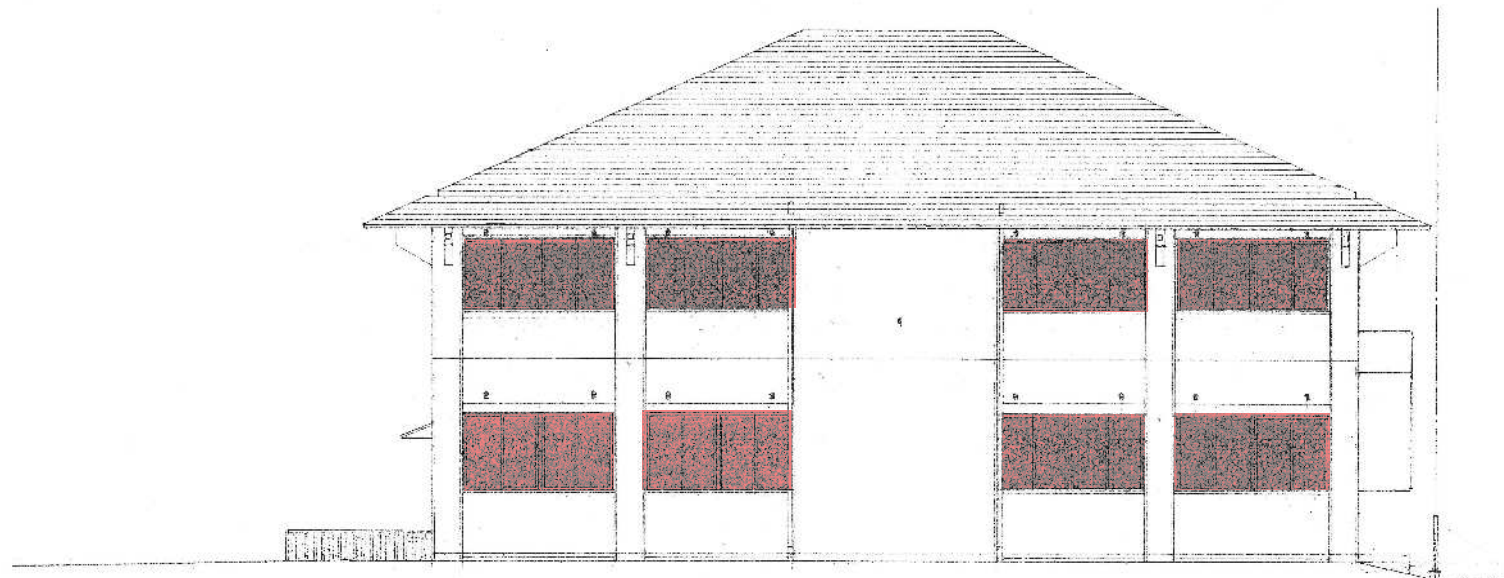

北 立 面 図 1:100

		承認	照査	設計	製図	工事名 新築工事 新築工事	日付 工事日	図面名 立面図	縮尺 1:100

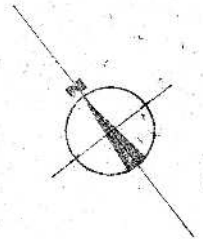[illegible]

主 權 平 面 圖 1:100

[illegible]

日付

工務局


圖面名	圖面編號	圖面說明
...	...	...

平面图

縮尺 1:300

圖 13-13

作業範囲 床洗浄・ワックス塗布 武道館2F 516.0㎡

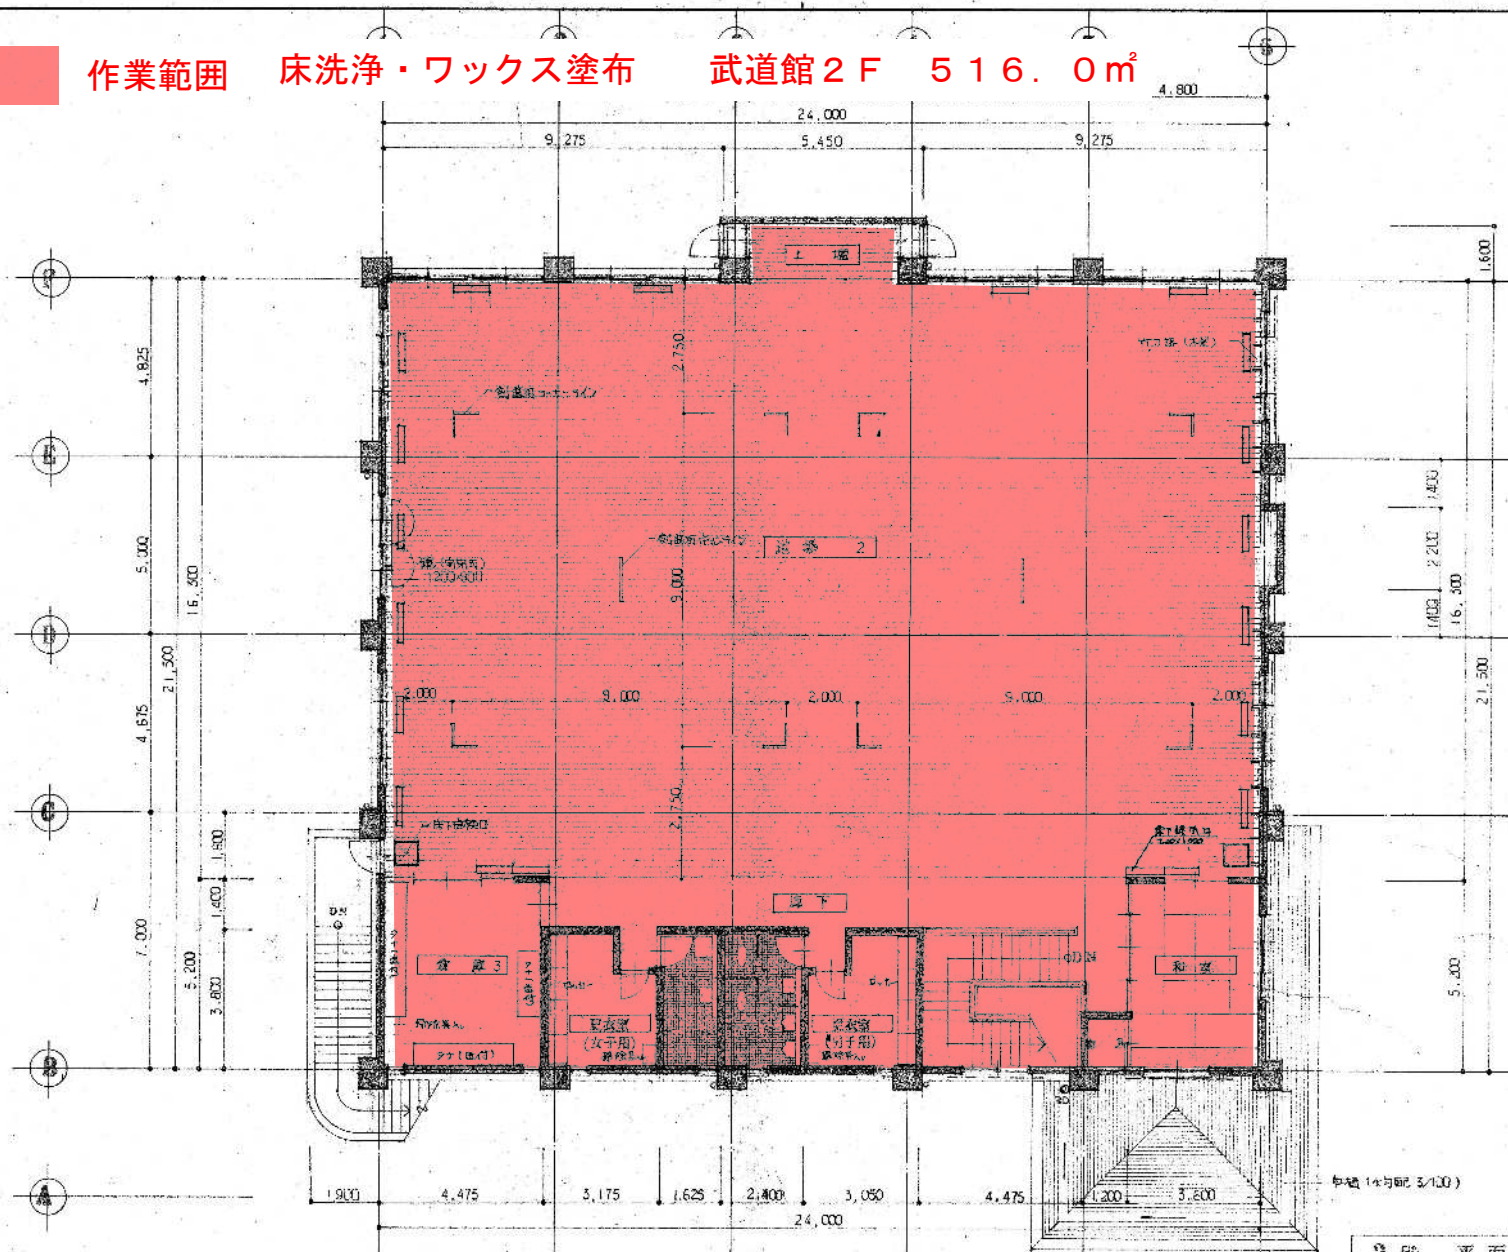

2階 平面図 1:100

鈴木設計工務所

一級建築士 鈴木 謙司 登録第09043号

一級建築士事務所
登録第5615号

承認 照査 設計 製図

工事名

福来中学校武道館新築工事

日付

工事No

図面名

平面図 2

縮尺 1:100

図面No A-14