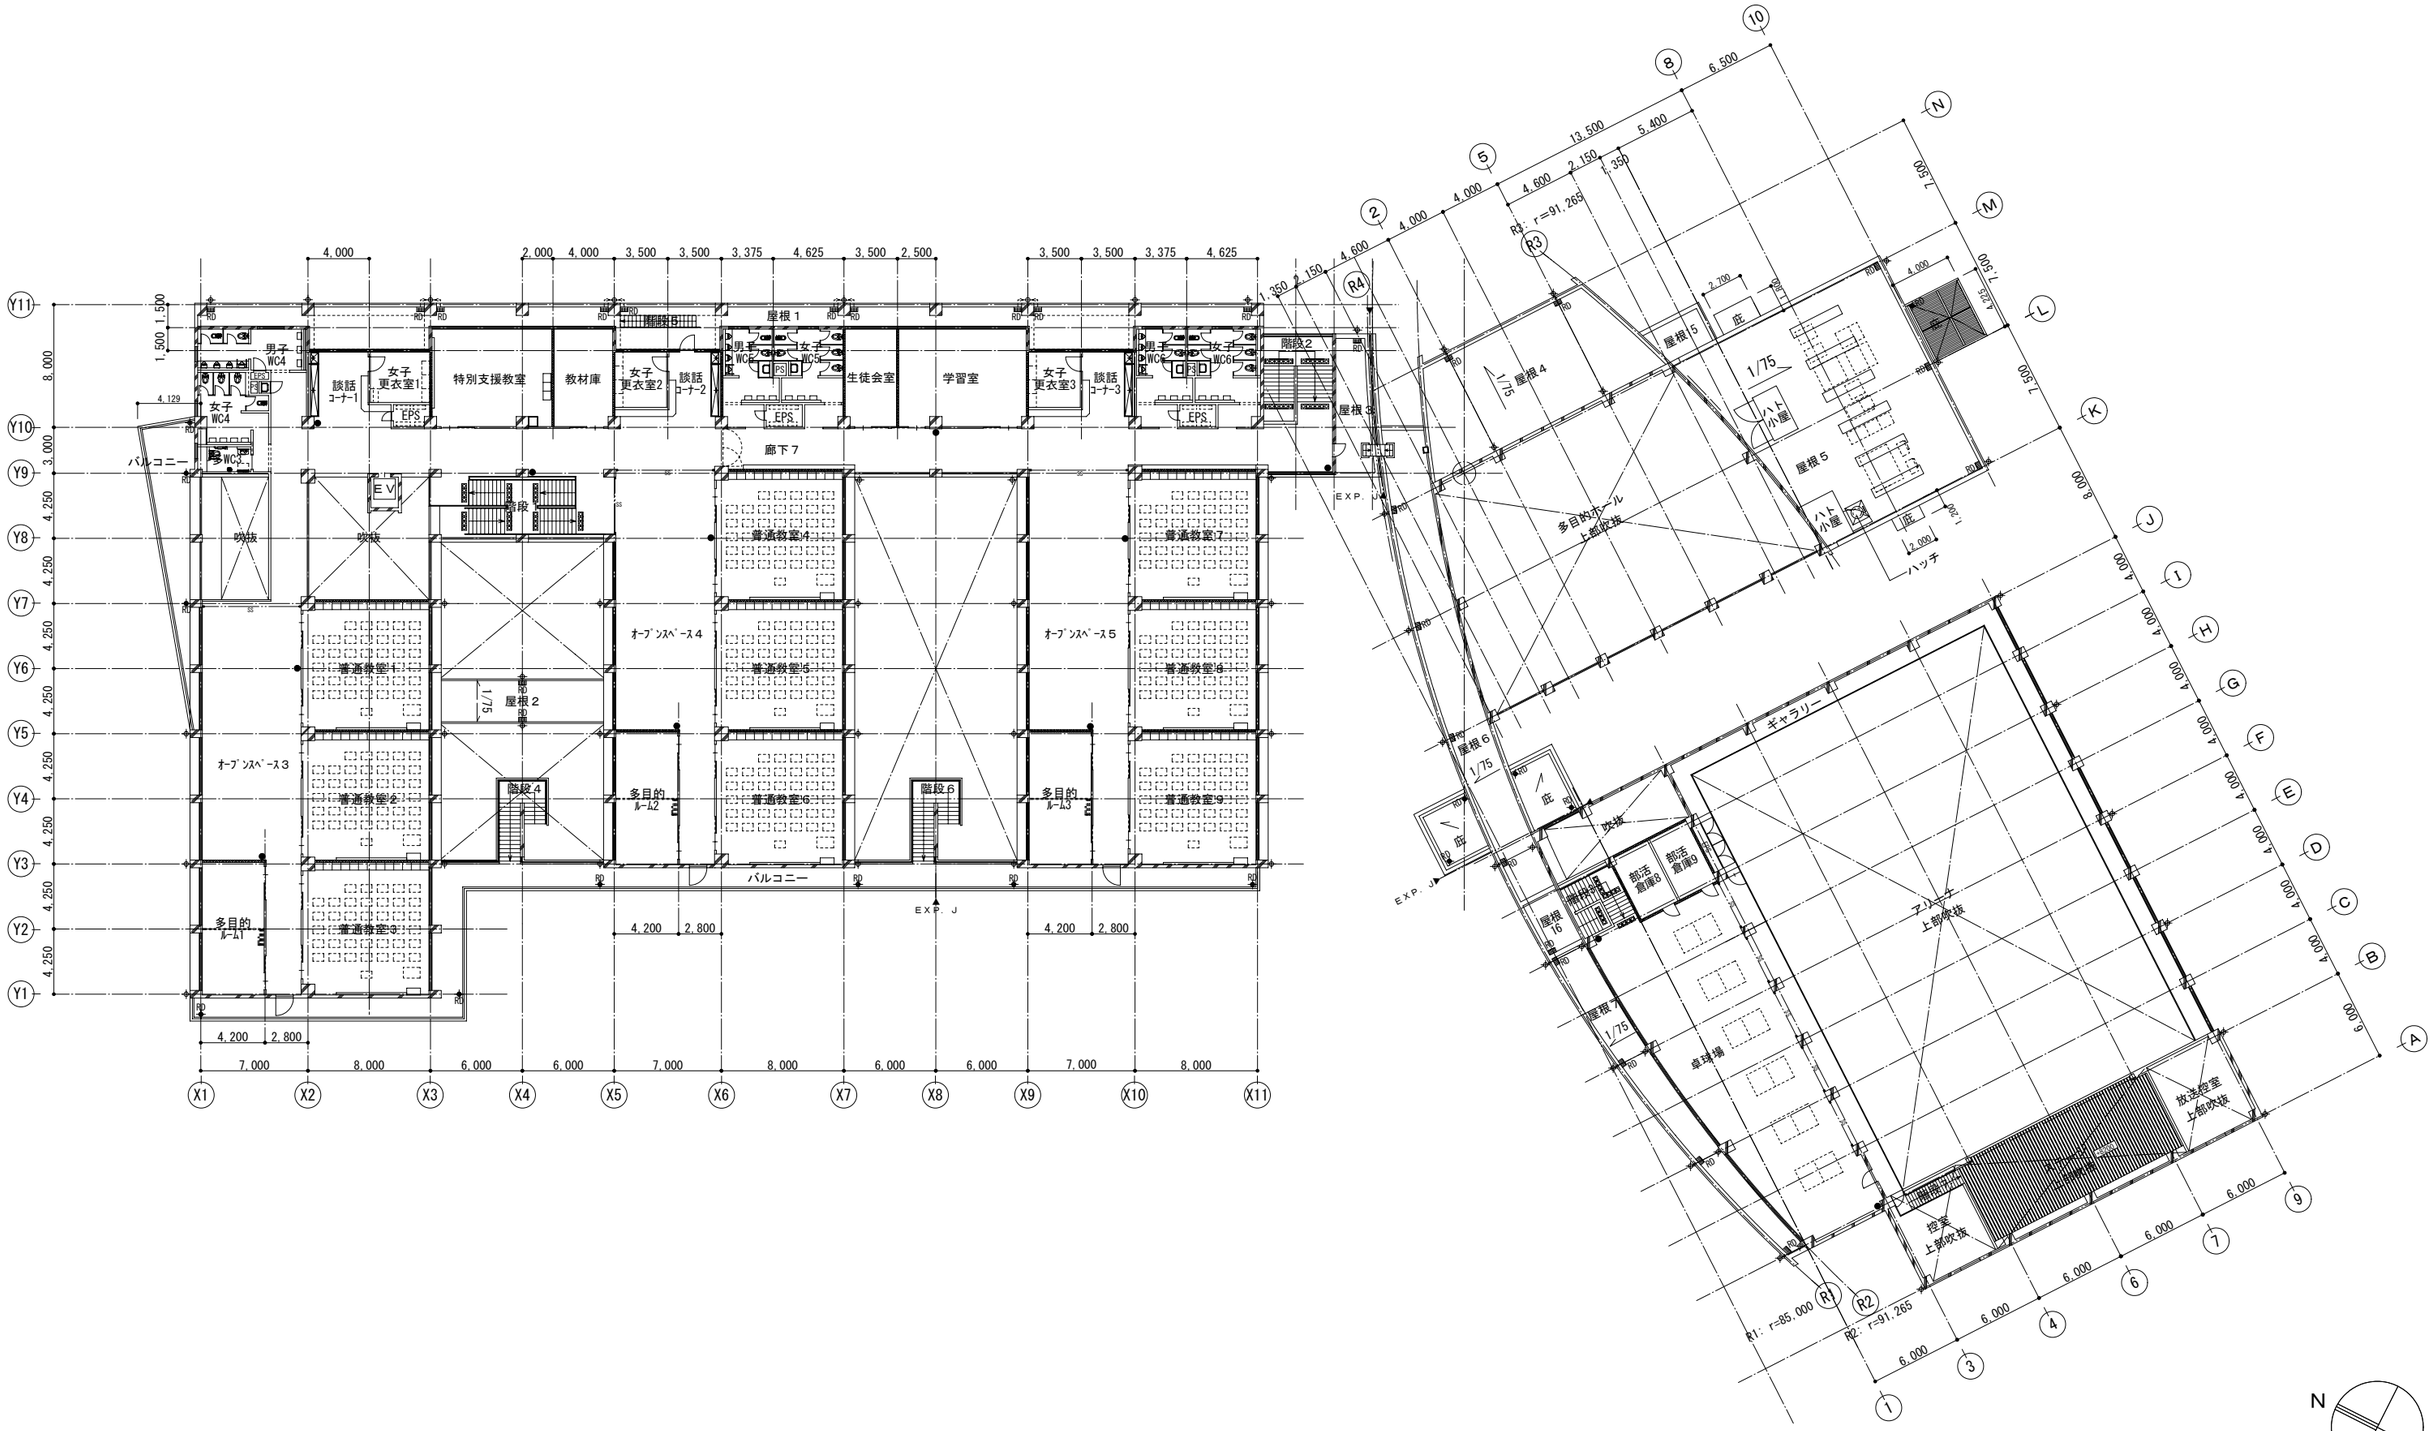

		RC		±0	床レベルを示す（特記なき限り FL=±0）	タテ樋を示す	床下点検口を示す
	W6	LGS+GB-Rt12.5+GB-Ht9.5（両面） 耐火間仕切（１時耐火）			屋内水栓（設備工事）	ルーフドレインを示す	マンホールを示す
	W8	LGS+GB-F21+GB-H9.5（GW充填）（両面） 遮音壁（TLD56）		●	消火器BOXを示す	横引き及び下階の樋を示す	釜場を示す（特記なき限り600×600×300H）
		その他の壁		SS	シャッターを示す	水勾配（特記なき限り1/100）	人通口 600Φ＋通気100Φ×2＋（雑用水槽のみ：通水150φ/2×2） を示す
		木製パーティション					設備用スリーブ（VP250Φ）
		下り壁					通水管：VP100φ半割、通気管：VP100φ

株式会社 佐藤総合計画

設計番号	03472-010	工事名称	楢葉町立楢葉中学校改築工事(建築本体工事)
図書名	2階平面図	縮尺	A1 S=1/200 A3 S=1/400
1級建築士 第207863号 西村裕之	1級建築士 第259243号 松田慶勝	1級建築士 第289280号 前見文武	作成日 H22.03
一級建築士事務所 登録番号、宮城県知事登録 第071210283号 建設コンサルタント 登録番号 第21－843号			[旧社名／株式会社佐藤武夫設計事務所]

種別	通し番号
A－026	