



# 福島第一原子力発電所 凍土遮水壁 凍結管設置作業の進捗状況について

＜参考資料＞  
平成26年11月6日  
東京電力株式会社

凍土遮水壁 4週間工程表（平成26年10月26日～11月22日）

施工ブロック (削孔完了本数 <sup>*</sup> ／全削孔本数 <sup>*</sup> ) ※()内数字は貫通本数別掲	2014年10月							2014年11月																				
	先週							今週							来週							再来週						
	26日	27日	28日	29日	30日	31日	1日	2日	3日	4日	5日	6日	7日	8日	9日	10日	11日	12日	13日	14日	15日	16日	17日	18日	19日	20日	21日	22日
凡例 準備工: <span style="background-color: black; color: black;">■■■■</span> 削孔工: <span style="background-color: blue; color: blue;">■■■■</span> 建込工: <span style="background-color: red; color: red;">■■■■</span>																												
1BLK (凍結:69/75本) (測温:16/15本) (建込:23/75本)																												
2BLK (凍結:16/18本) (測温:3/4本) (建込:0/18本)																												
3BLK (凍結:61(0)/196(2)本) (測温:2/38本) (建込:0(0)/196(2)本)																												
4BLK (凍結:21(4)/28(4)本) (測温:4/6本) (建込:0(0)/28(4)本)																												
5BLK (凍結:156(0)/221(19)本) (測温:30(0)/44(2)本) (建込:47(0)/221(19)本)																												
6BLK (凍結:81(3)/190(18)本) (測温:18/41本) (建込:0(0)/190(18)本)																												
7BLK (凍結:55(0)/125(8)本) (測温:14(0)/27(3)本) (建込:0(0)/125(8)本)																												
8BLK (凍結:96/104本) (測温:20/21本) (建込:93/104本)																												
9BLK (凍結:50(0)/73(7)本) (測温:9(0)/14(1)本) (建込:0(0)/73(7)本)																												
10BLK (凍結:0(0)/75(9)本) (測温:0/15本) (建込:0(0)/75(9)本)																												
11BLK (凍結:0(0)/225(47)本) (測温:0(0)/45(3)本) (建込:0(0)/225(47)本)																												
12BLK (凍結:0(0)/159(45)本) (測温:0/32本) (建込:0(0)/159(45)本)																												
13BLK (凍結:0(0)/56(6)本) (測温:0(0)/13(1)本) (建込:0(0)/56(6)本)																												

凍土遮水壁 凍結管・測温管削孔ならびに凍結管建込実績

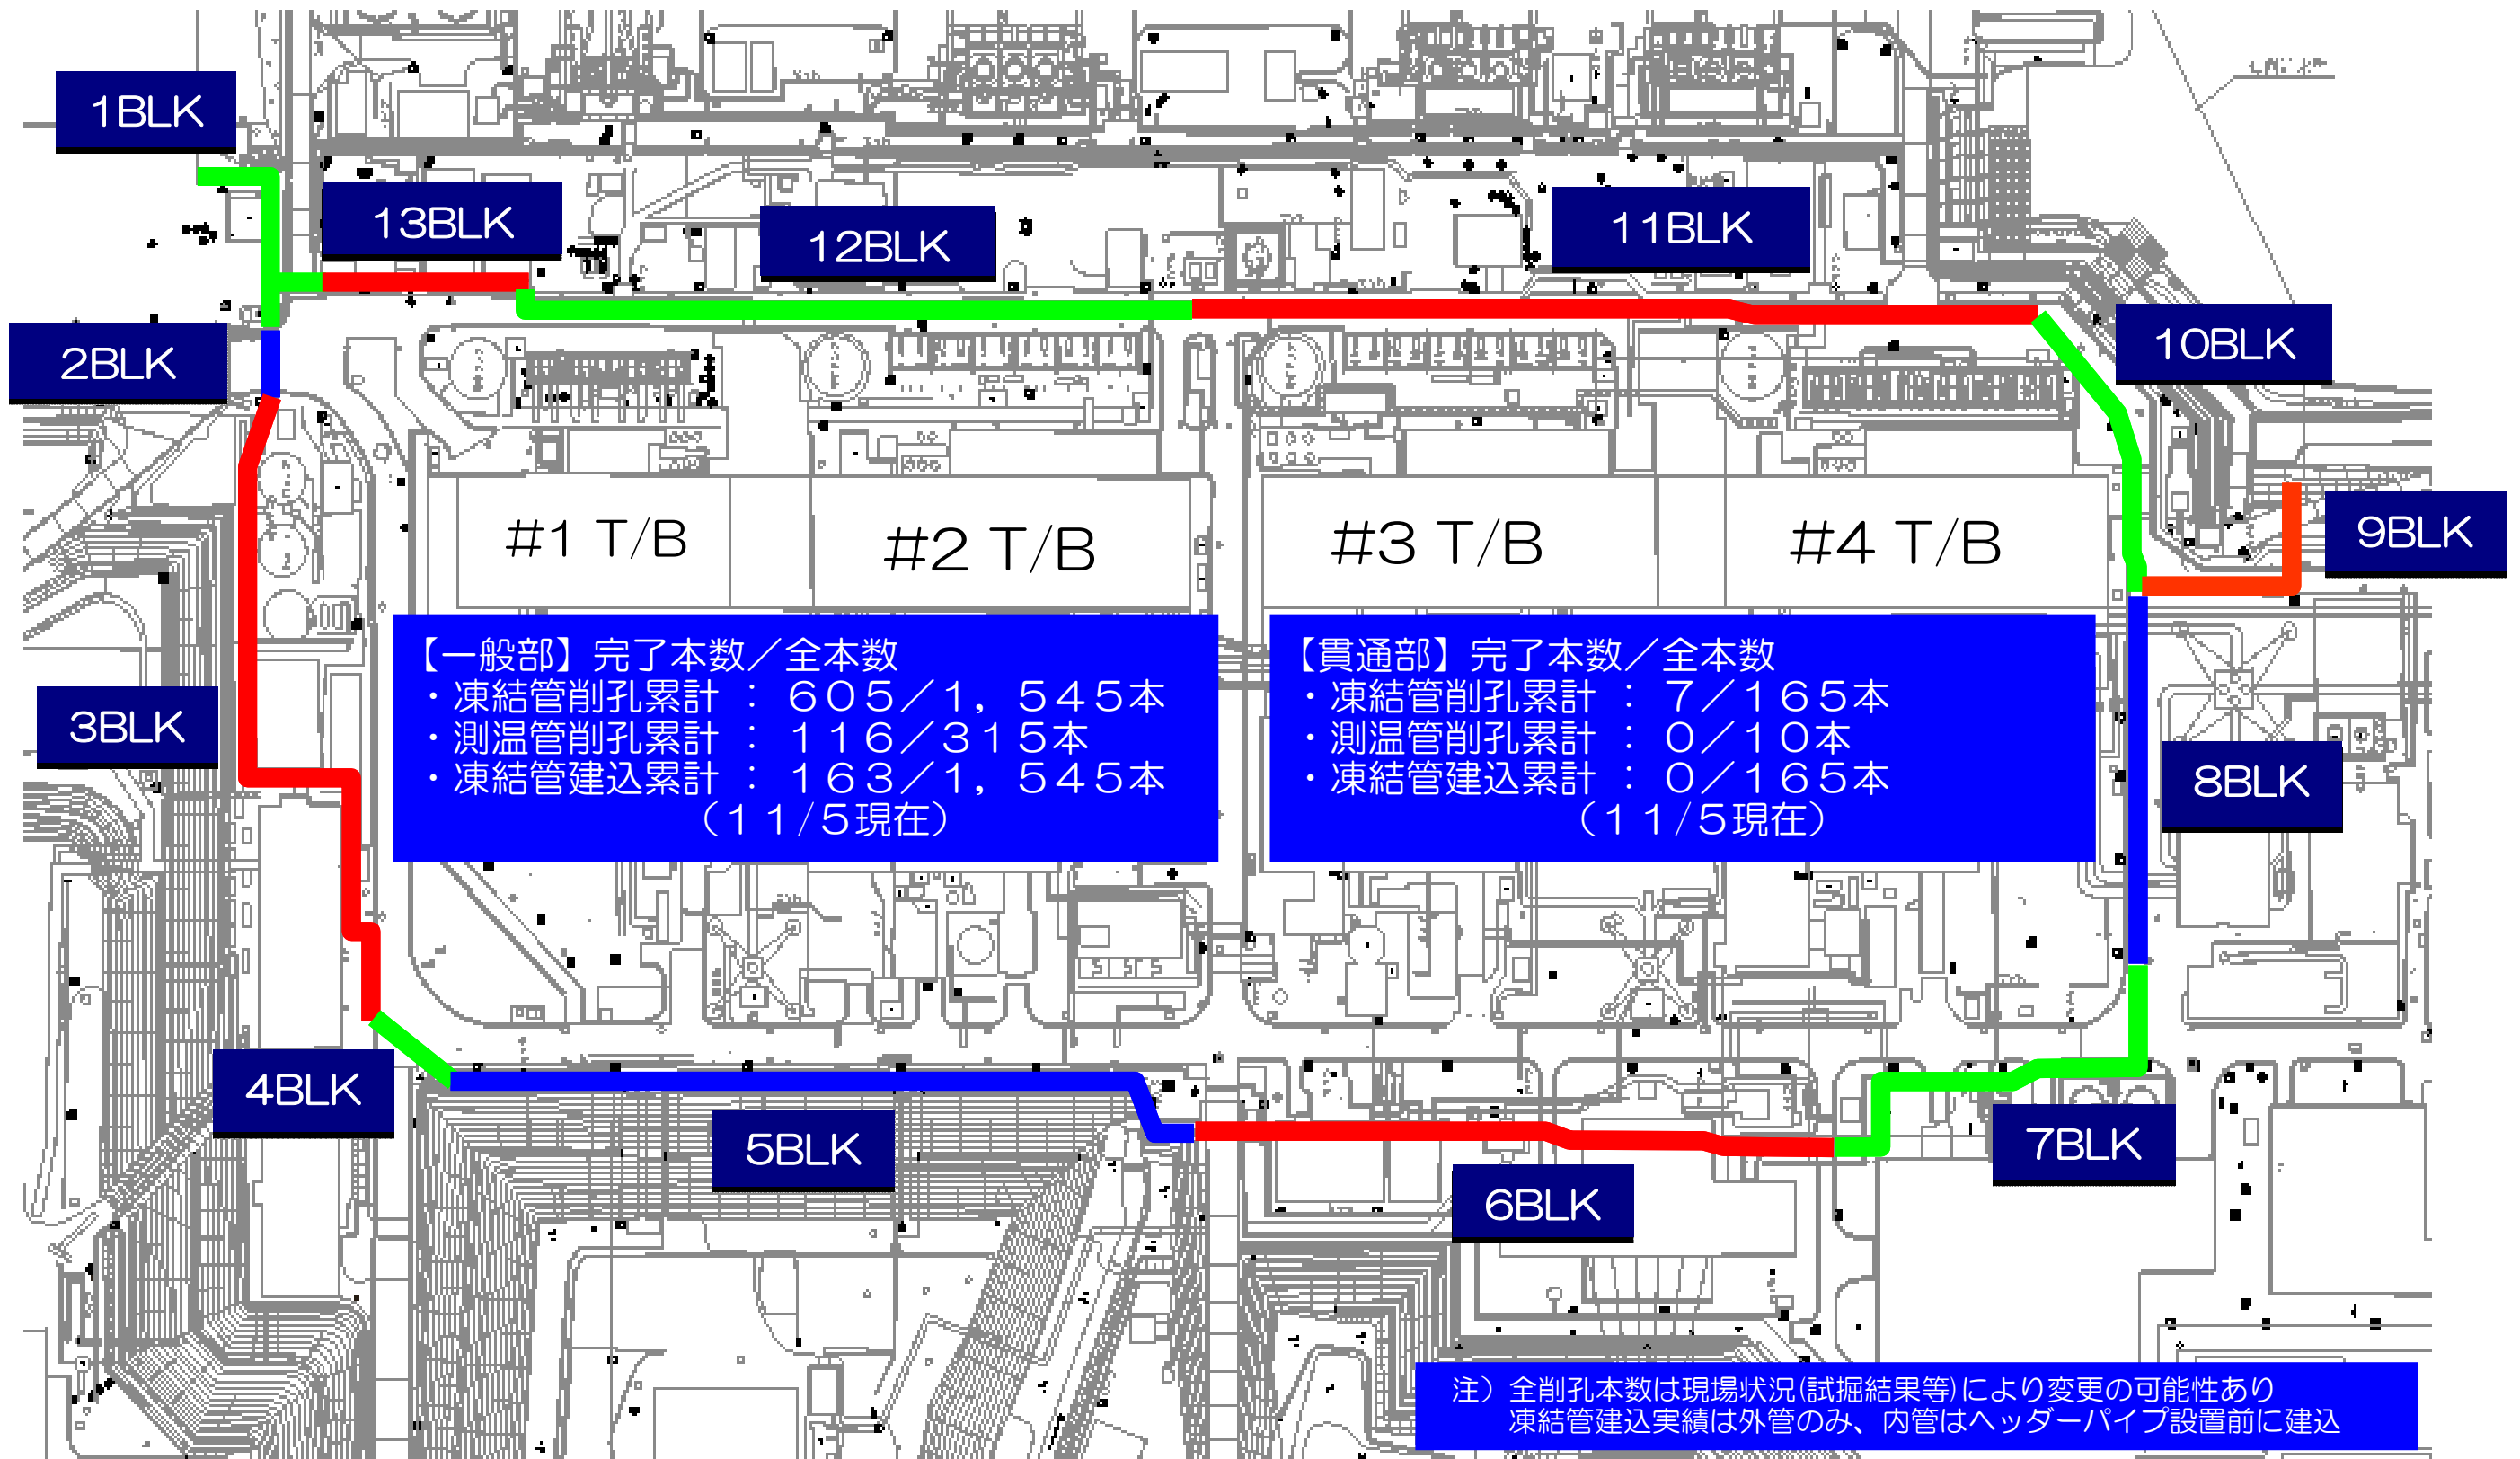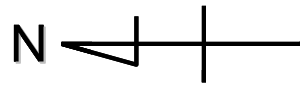

※1 一般部:埋設物のない箇所  
※2 貫通部:埋設物と干渉する箇所