


# 「災害公営住宅団地 レイアウト (案)」

参考資料

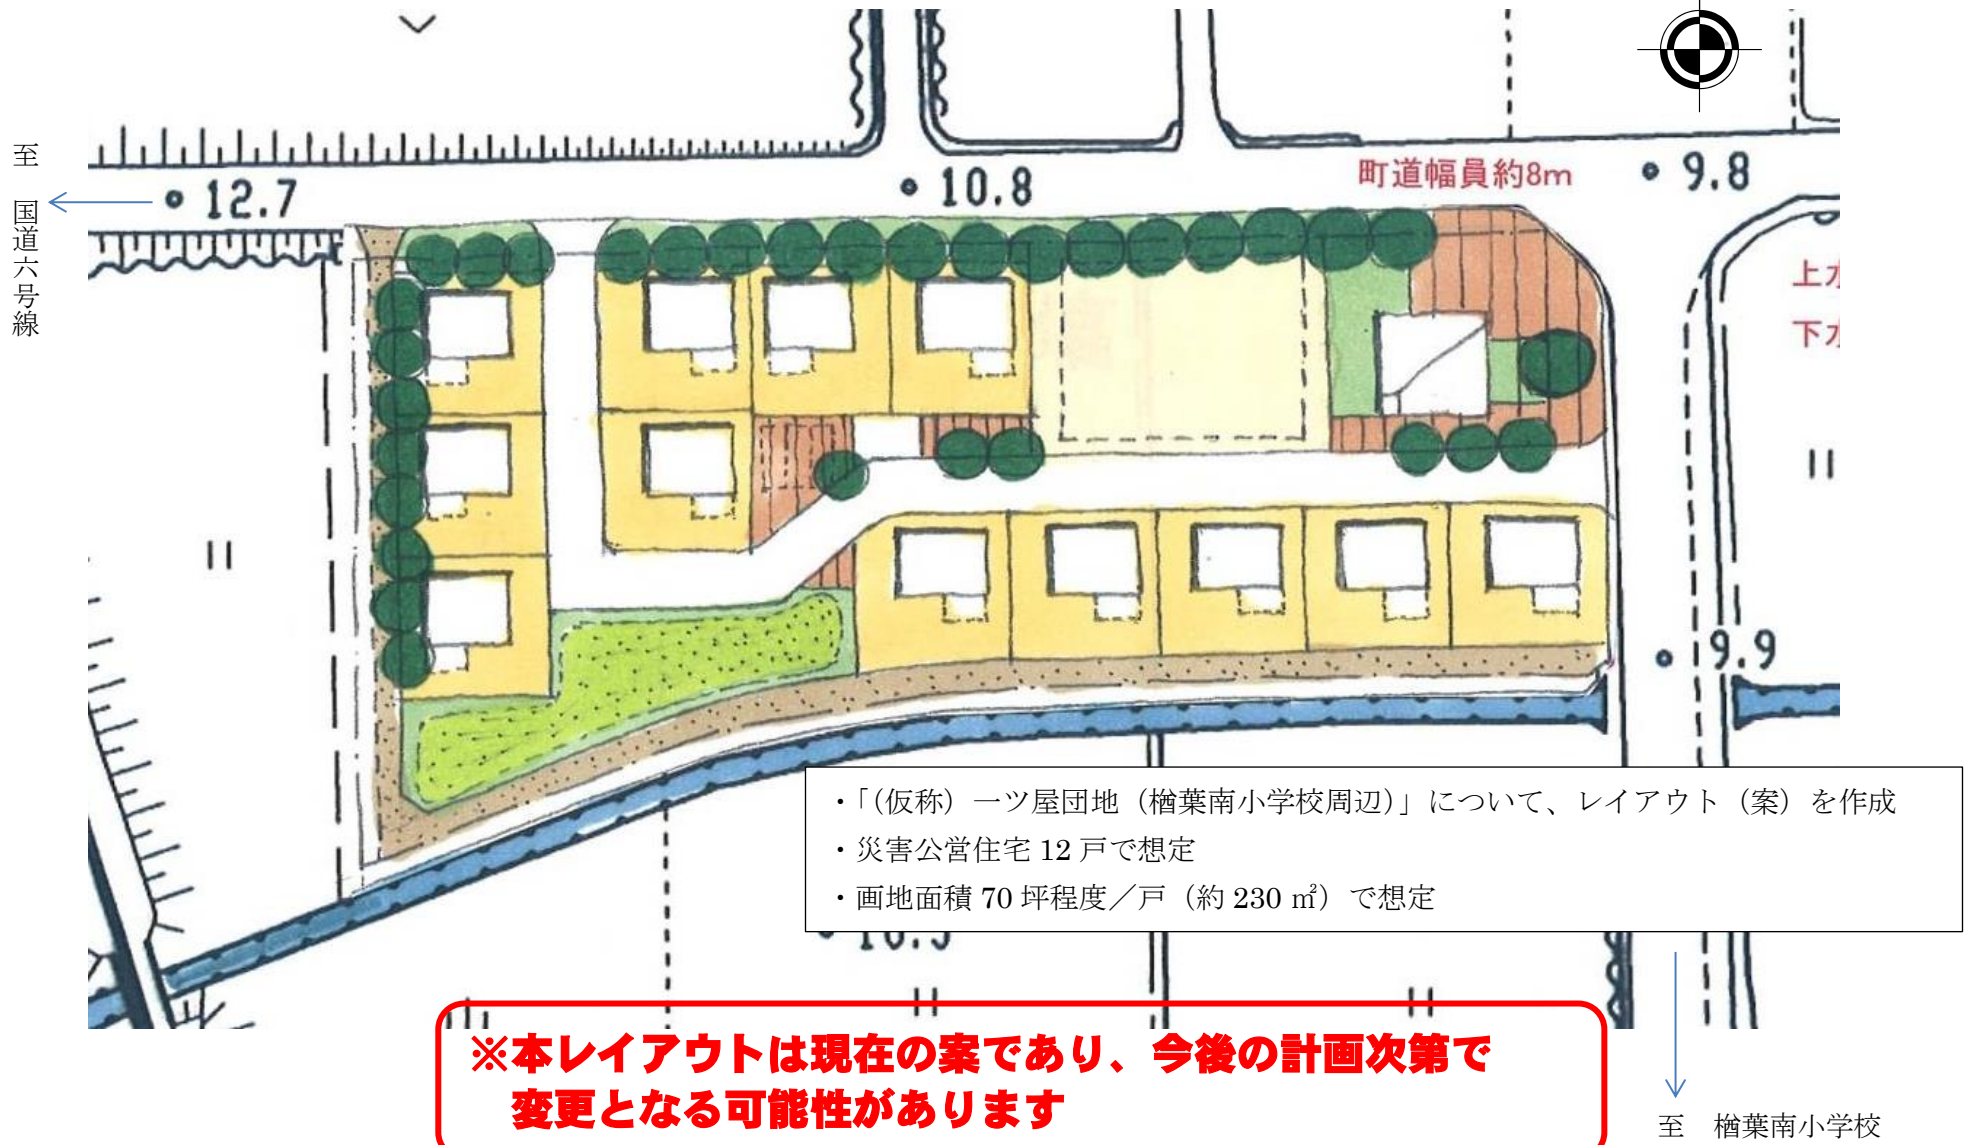

# 「災害公営住宅 間取り (参考例)」



参考資料

間取り：2LDK

【画地面積】約 230 m<sup>2</sup>  
【住戸面積】約 55 m<sup>2</sup>

間取り：3LDK

【画地面積】約 230 m<sup>2</sup>  
【住戸面積】約 80 m<sup>2</sup>

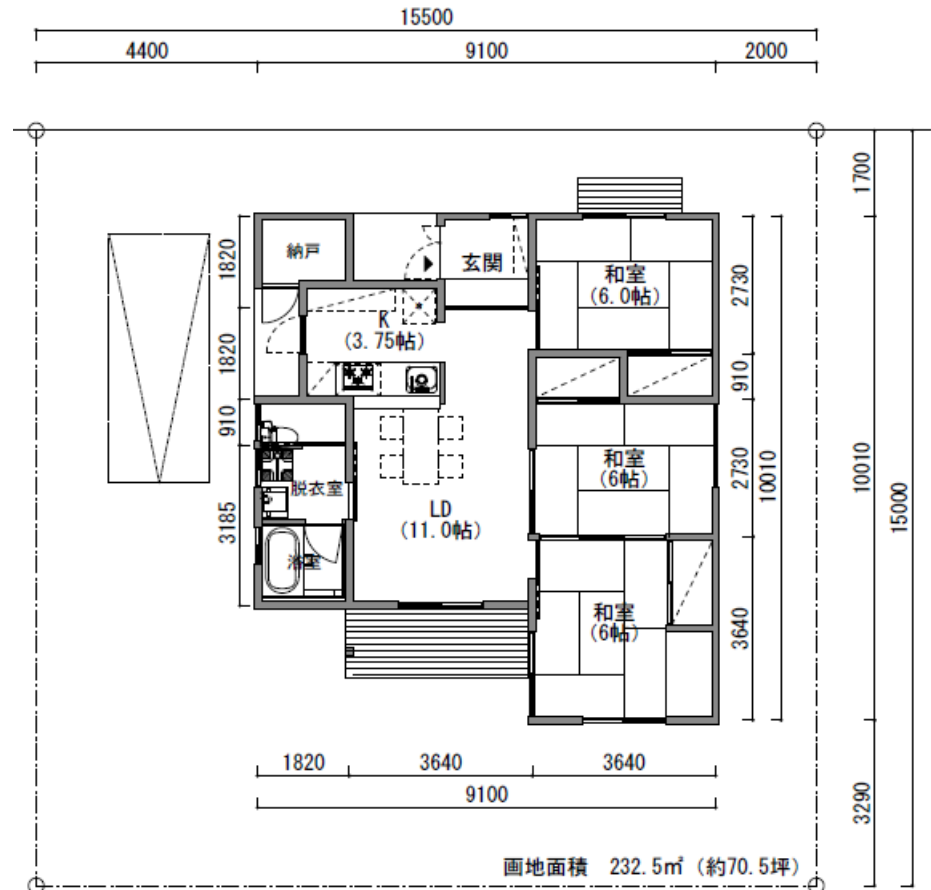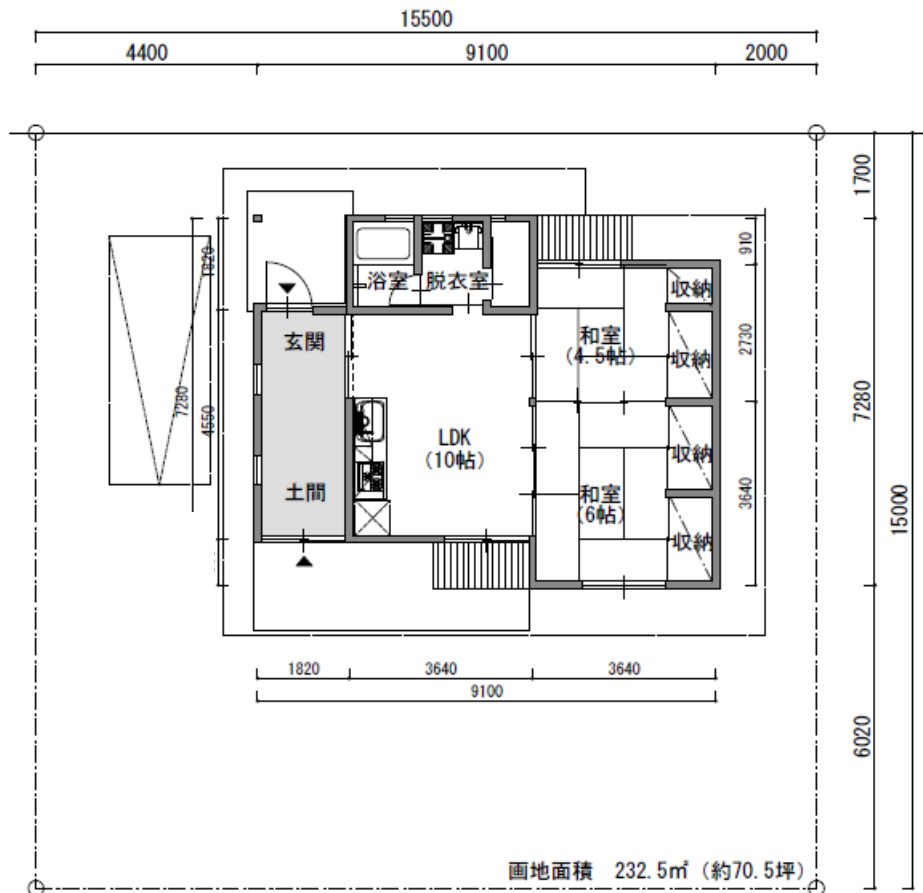

※あくまでも参考例であり、実際とは異なる可能性があります