

通行規制位置図

2017.08.22
LLC URBAN

規制周知看板設置
交通誘導員配置


145m

規制周知看板設置
交通誘導員配置

上山根 堂後線

○通行規制区間
【上山根 堂後線 笑ふるタウンわき 145m】

○通行規制の期間
令和元年11月9日(土) 5:00から
令和元年11月9日(土) 18:00まで

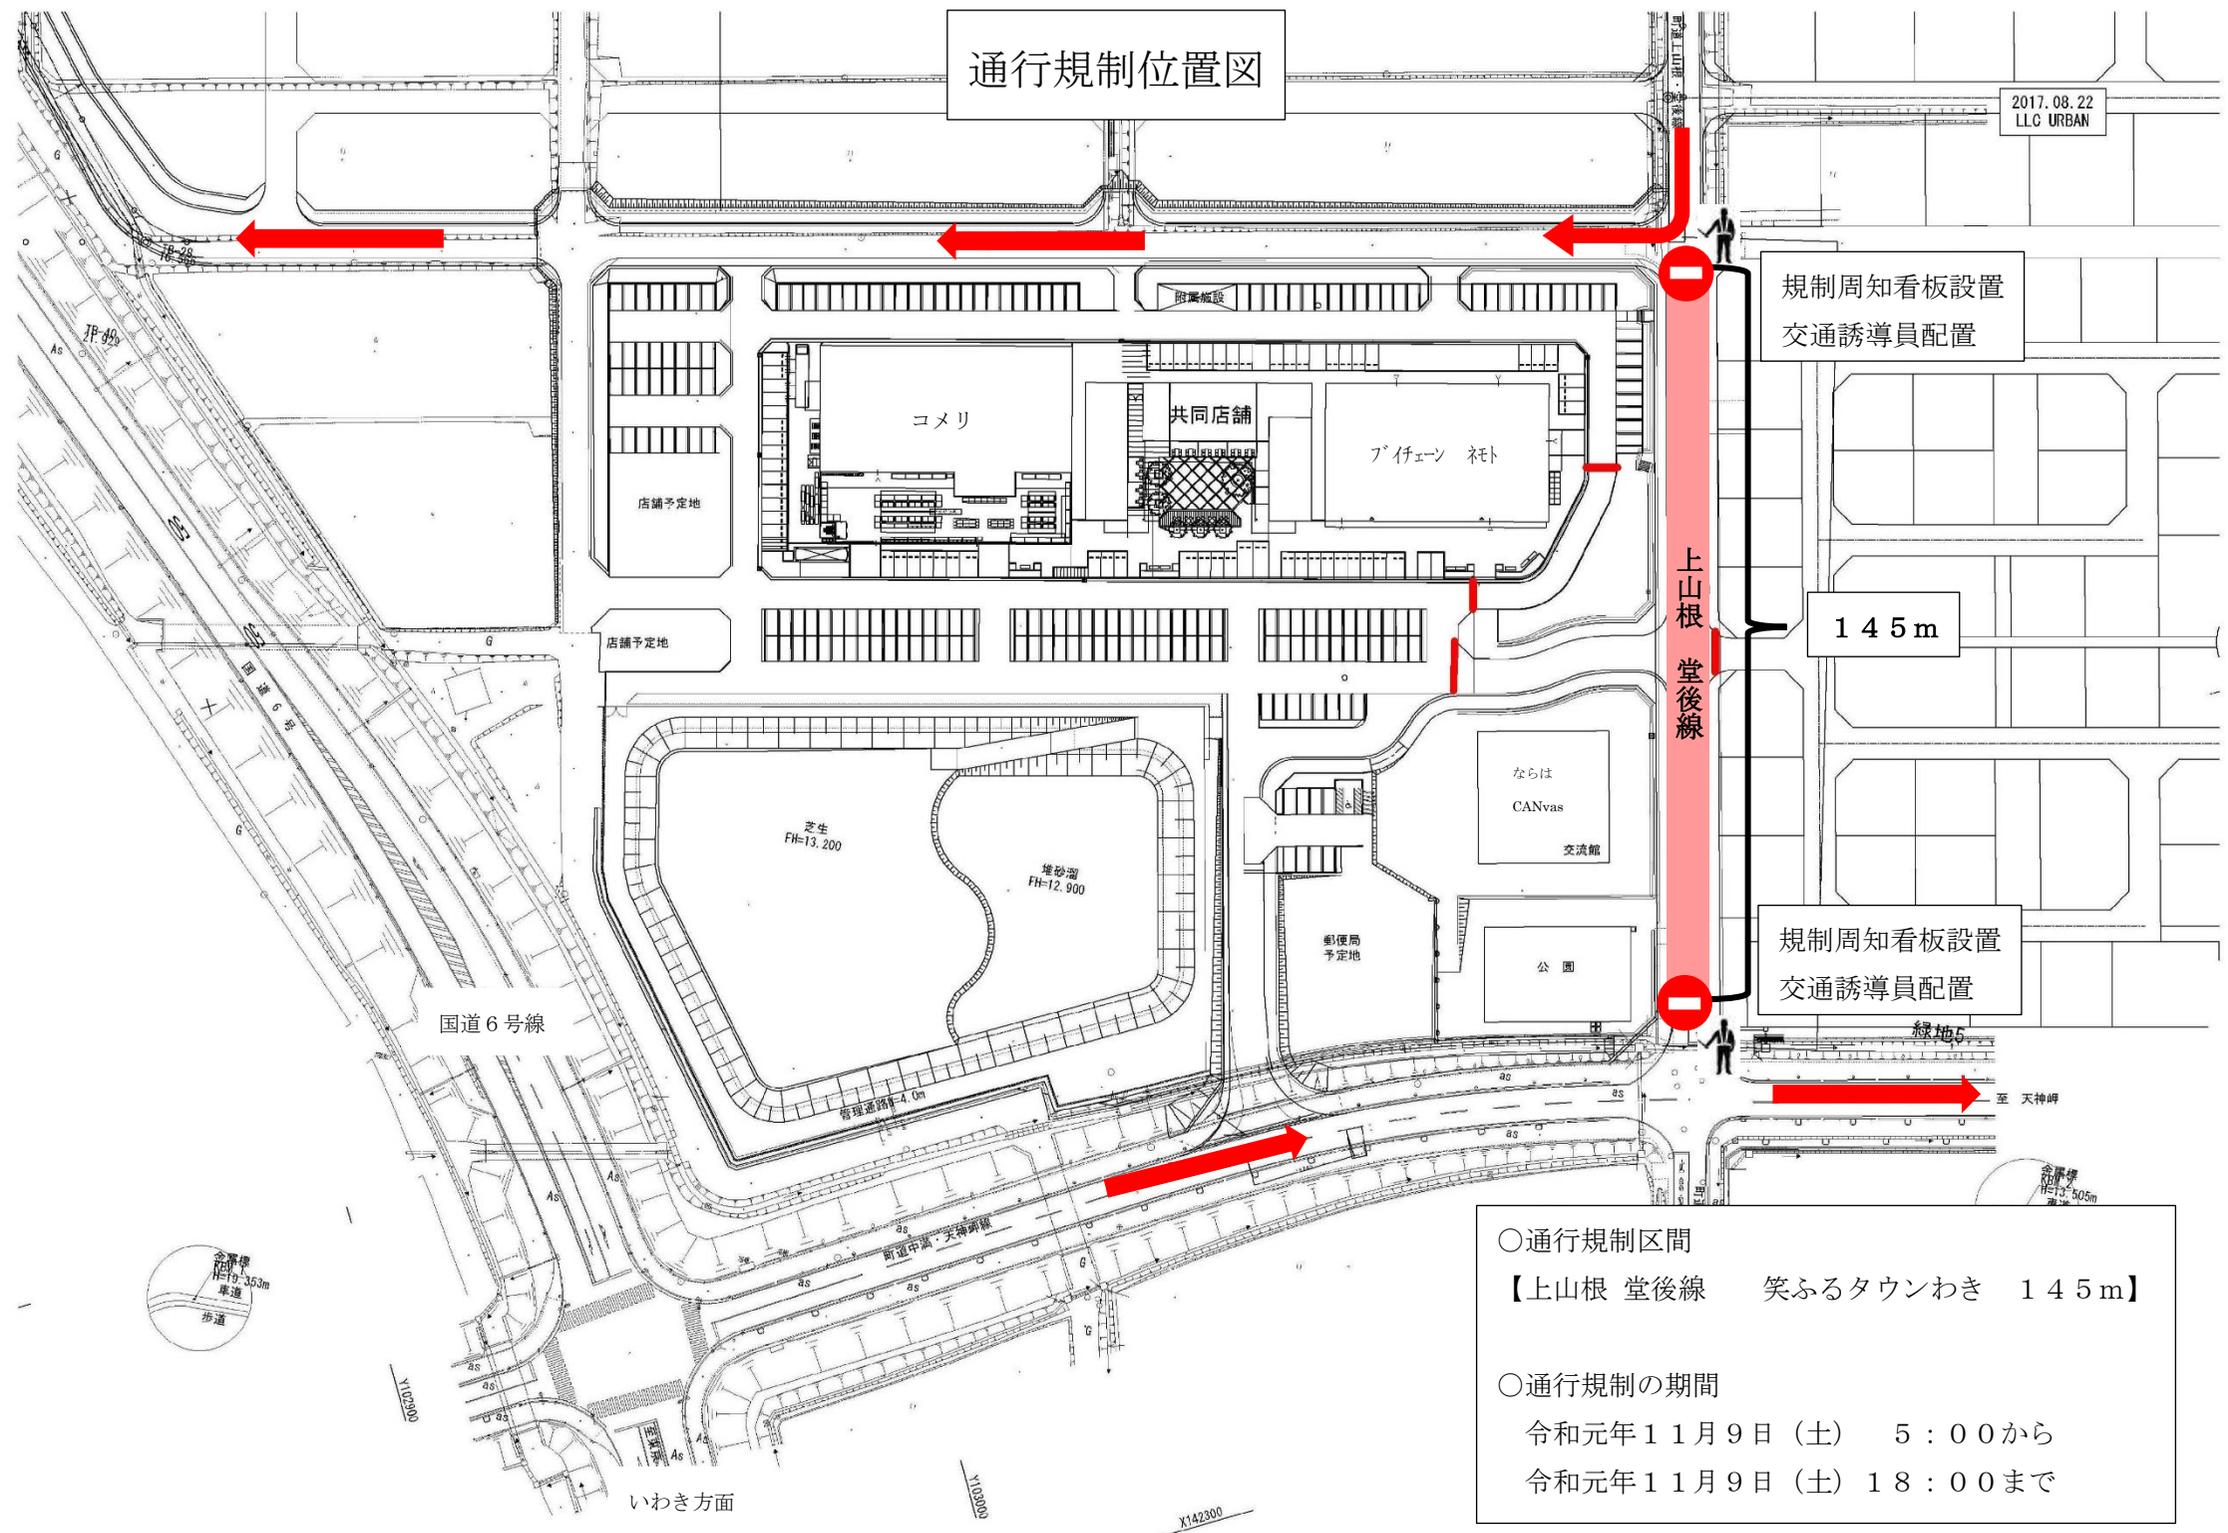

国道6号線

いわき方面

至 天神坪

1:10000

X142300