

佐野団地（平屋建3K基本タイプ）

- ① 玄関
- ② トイレ
- ③ 浴室
- ④ 洗濯機置場
- ⑤ 台所
- ⑥ 和室
- ⑦ 押入
- ⑧ 庭



⑥和室(4.5畳)



②トイレ



③浴室



⑥和室(3畳)



⑤台所



収納(押入)




⑥和室(6畳)


住宅特徴（3棟×3世帯 計9世帯）

- 簡易耐火構造（長屋）
- トイレ・浴室独立タイプ
- 各世帯庭付
- 各世帯1台駐車場あり（無料）

平面図

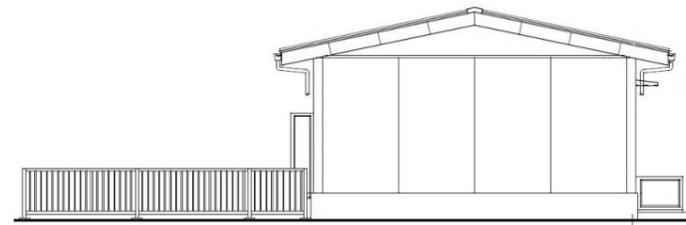

東立面図

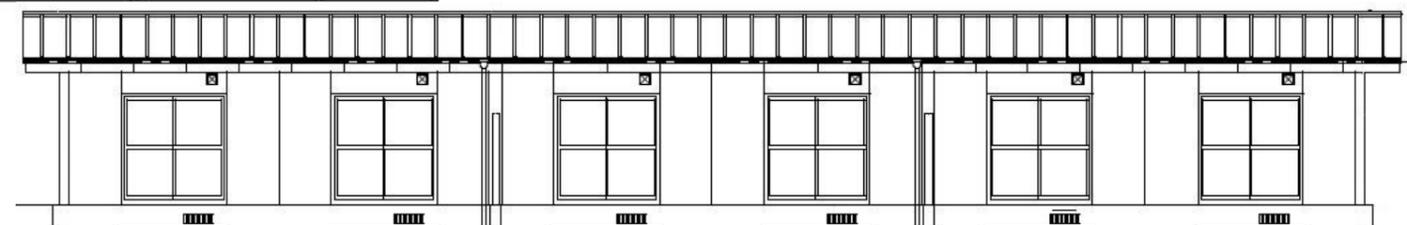

南立面図



北立面図

西立面図

