


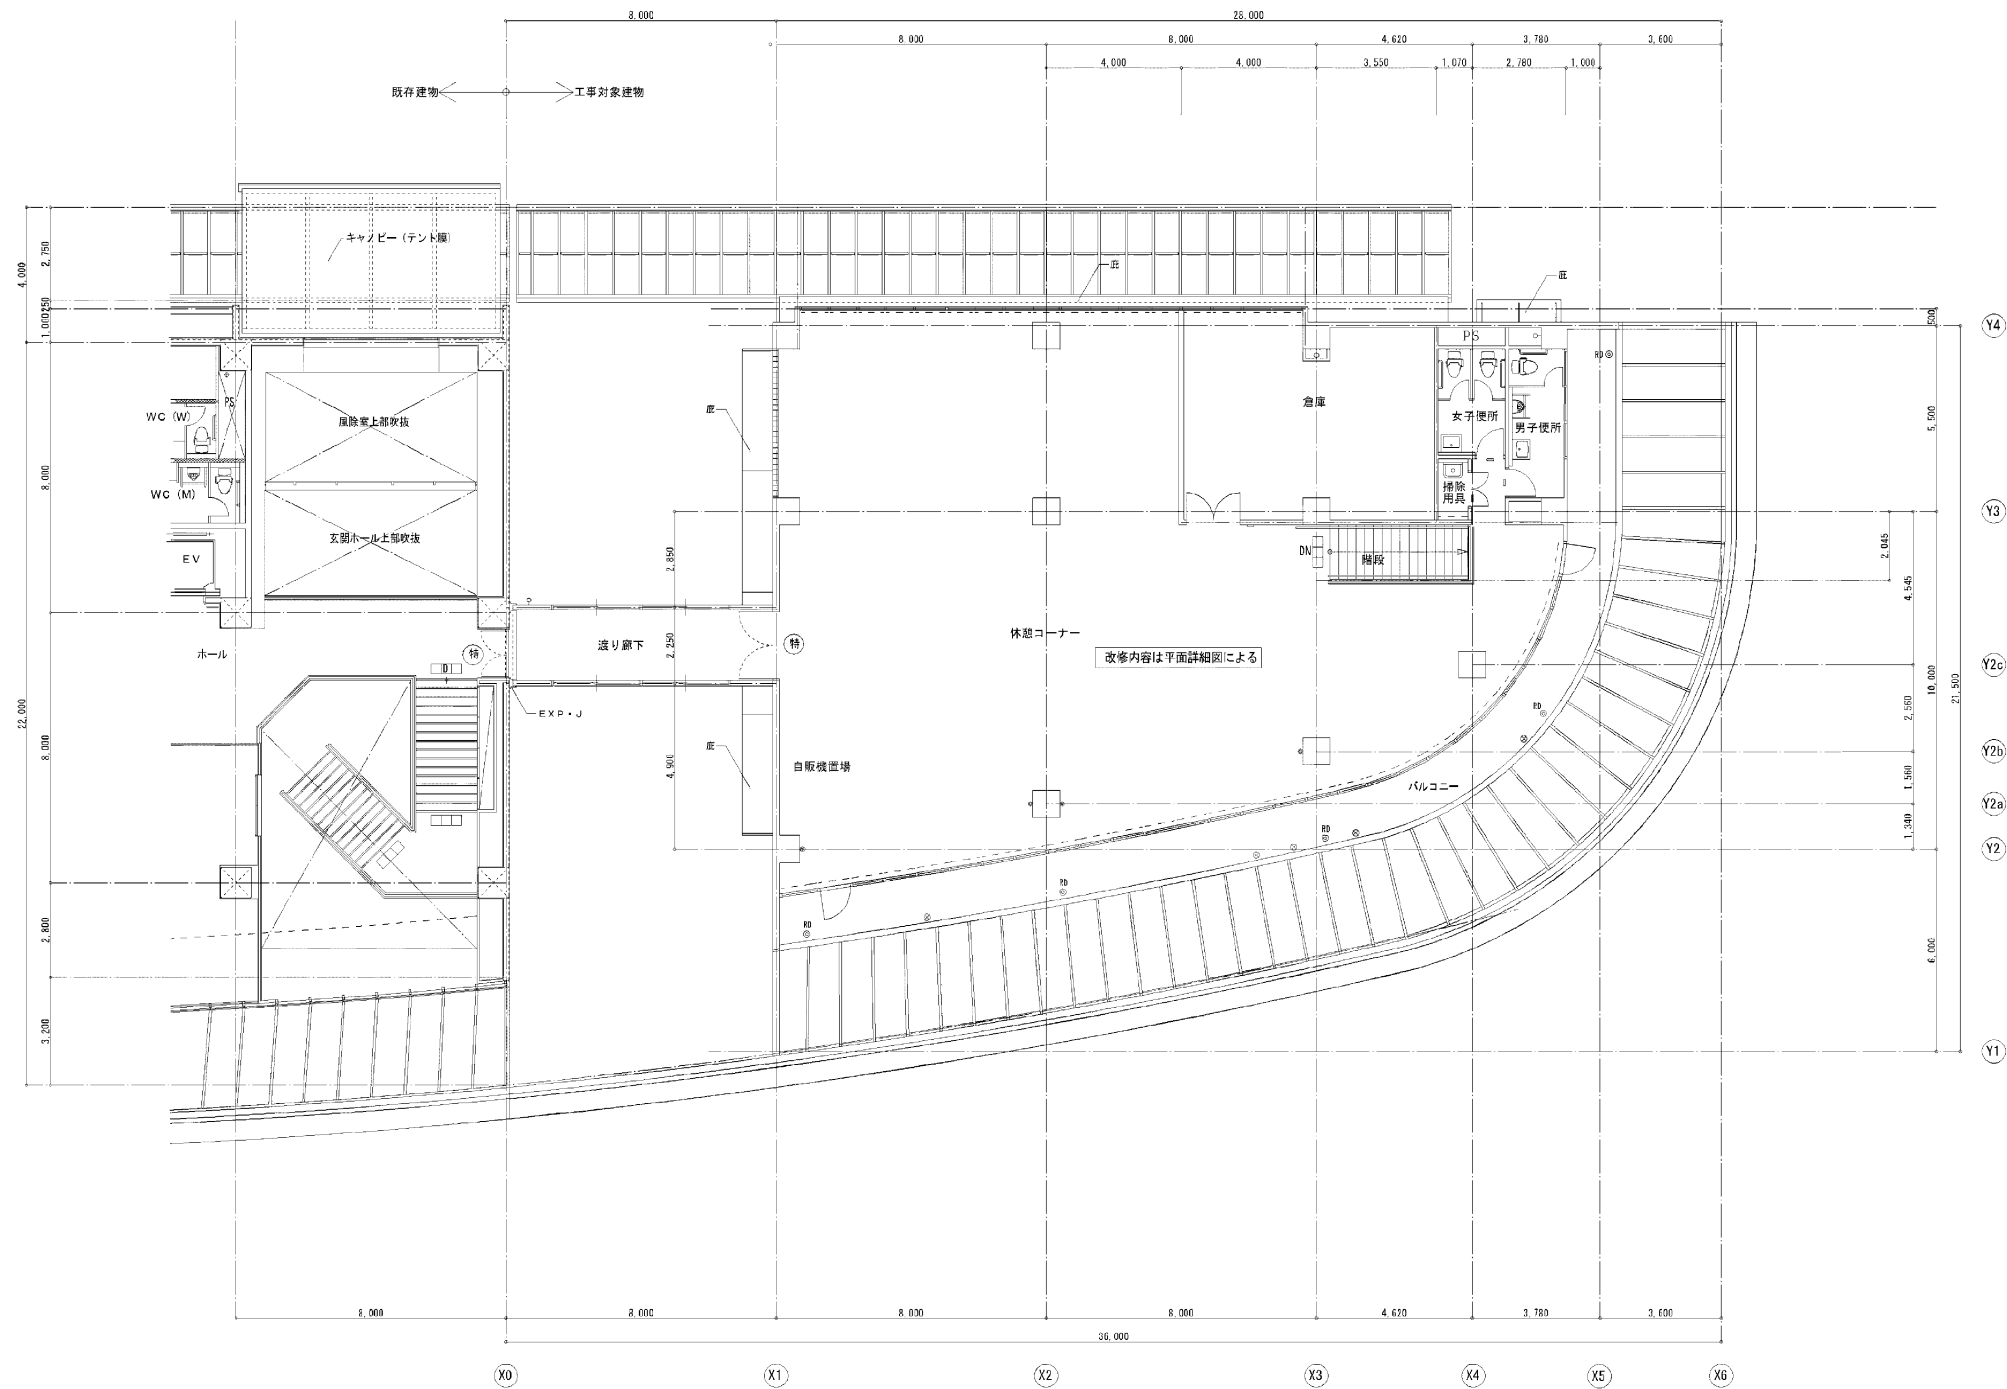

特 記 事 項	

設 計	担 当	図 面	製 作

工 事 名	2 階 平 面 図
図 名	

図 番	A — 10
縮 尺	A1=1/100 A3=1/200