


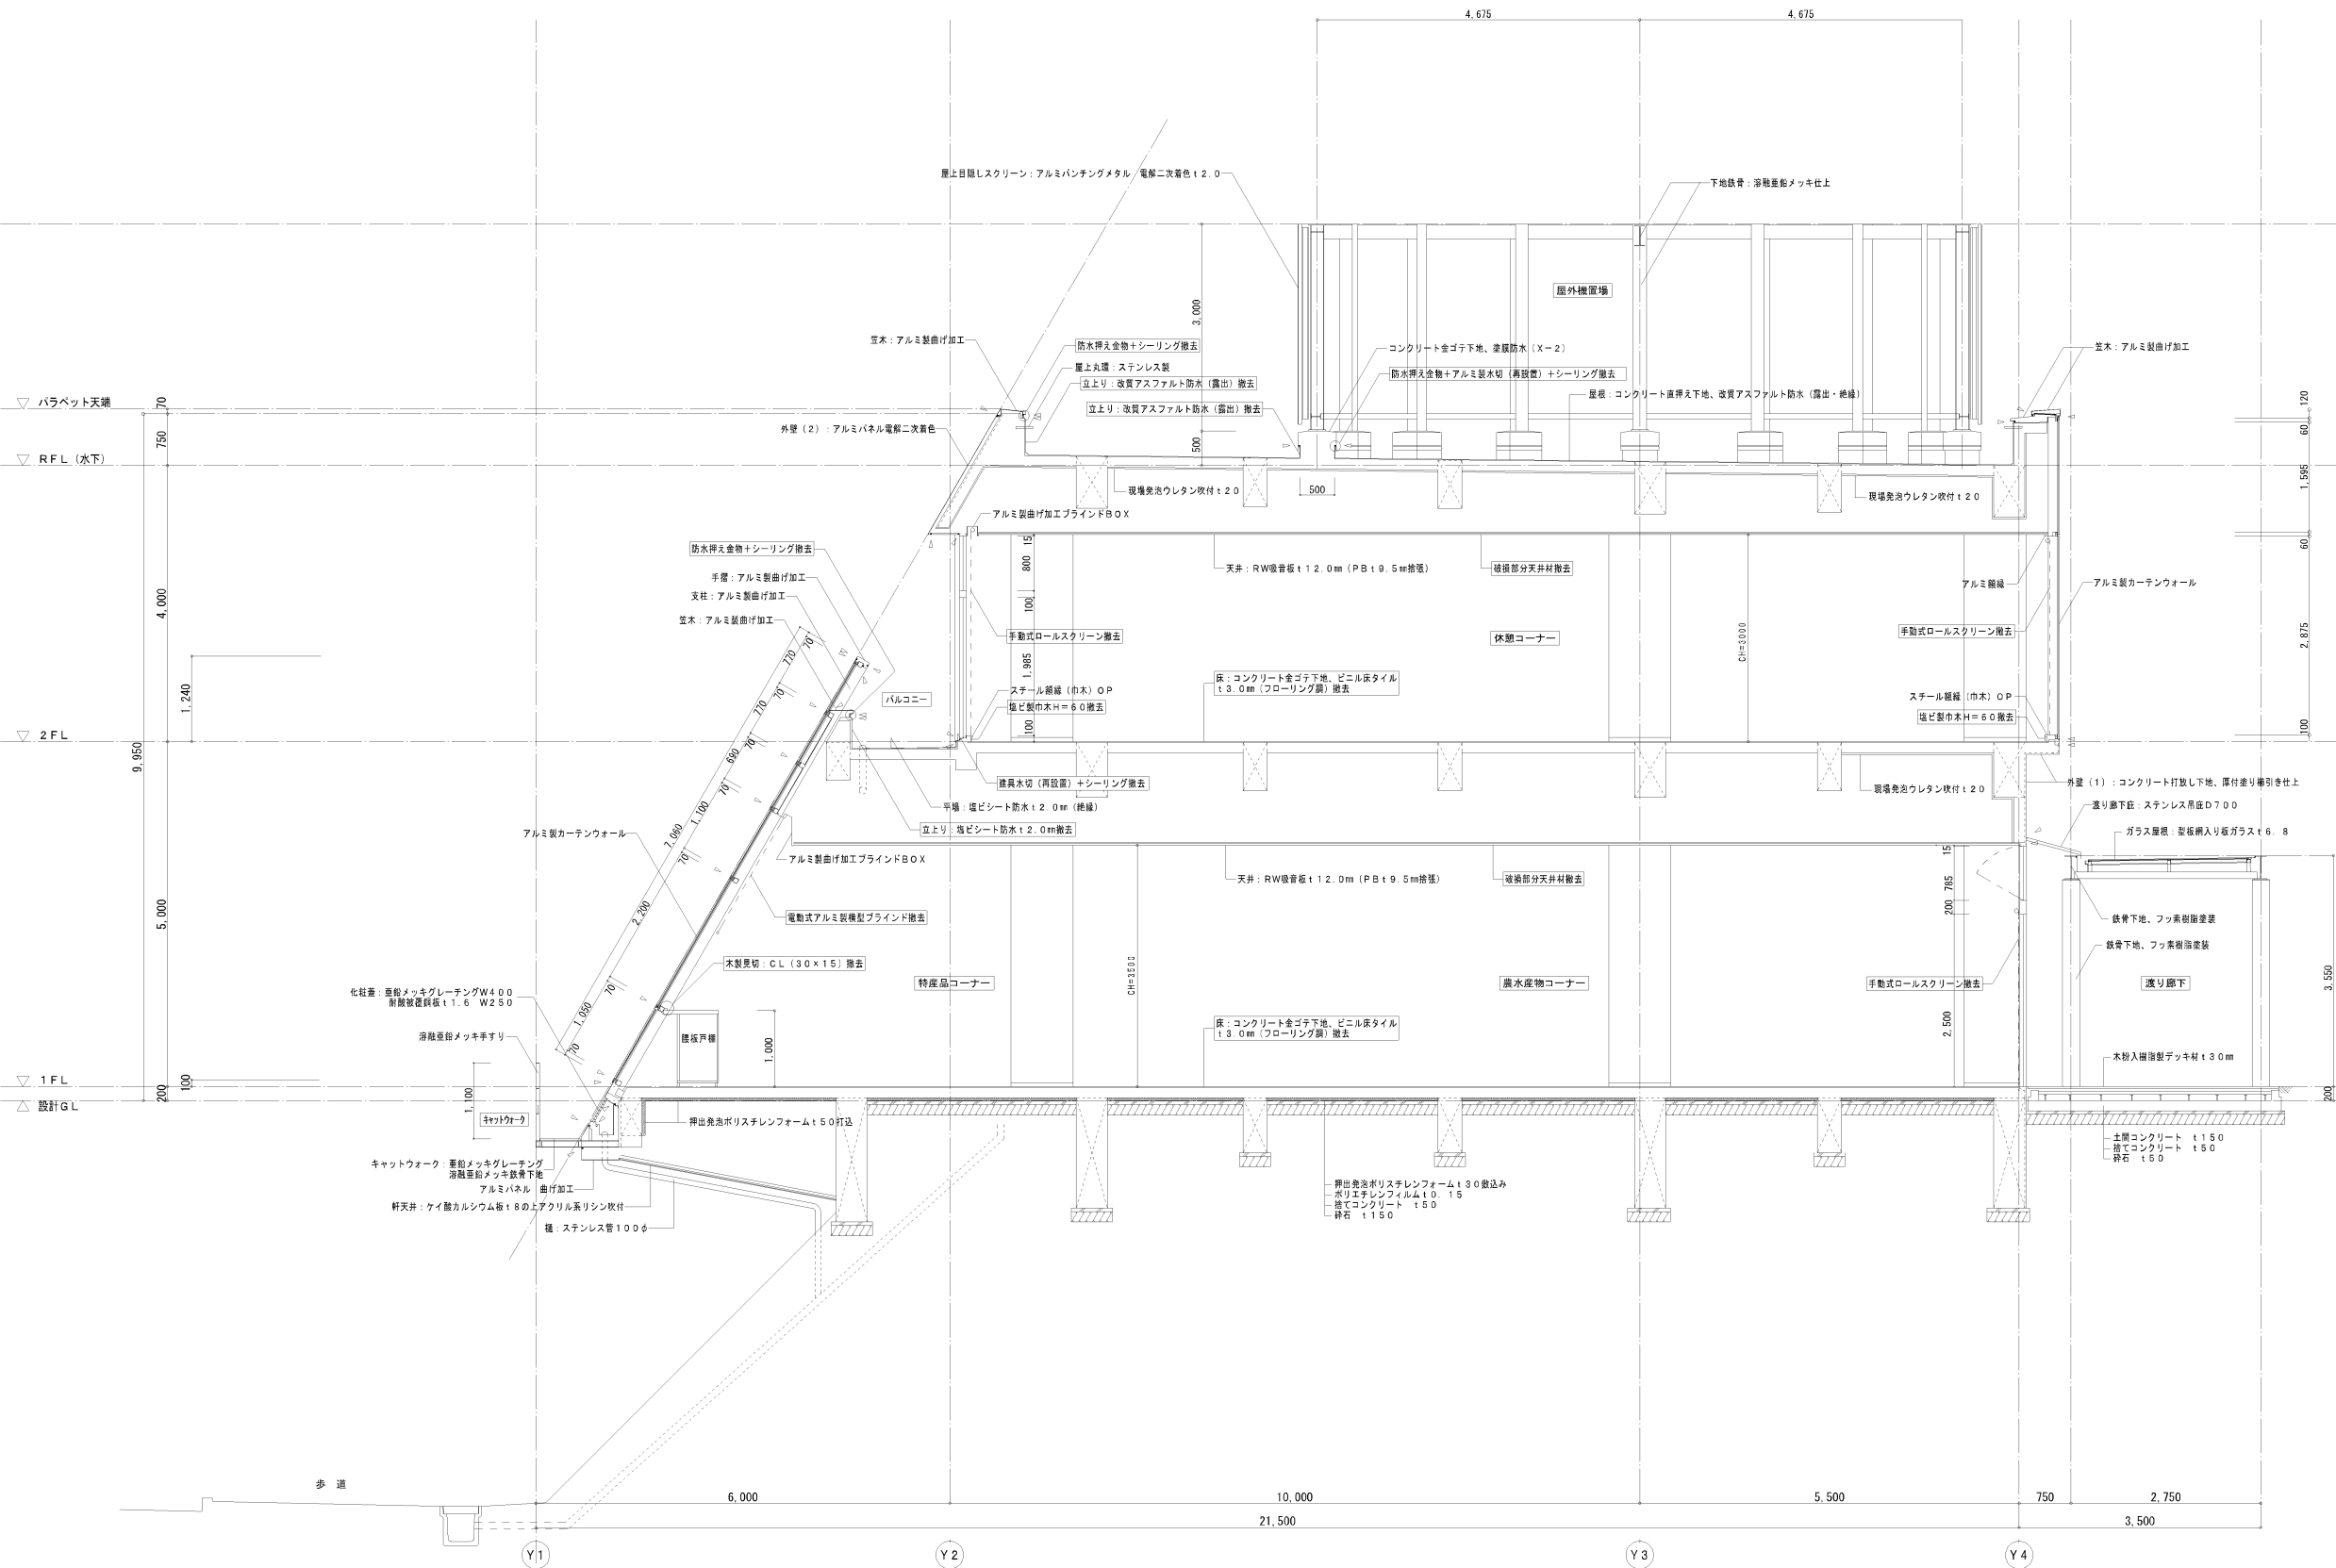



ア	開口補強改修	700×1100	既存開口撤去、新設
イ	開口補強改修	400×1160	天井撤去、復旧（LGS下地共）
ウ	設備開口新設	350×350	天井撤去、復旧（LGS下地共）
エ	設備開口新設	600×600	天井撤去、復旧（LGS下地共）
オ	設備開口新設	900×900	天井撤去、復旧（LGS下地共）
イロ	設備開口新設	200×1200	天井撤去、復旧（LGS下地共）
エ	設備開口新設	200φ程度	天井撤去、復旧（LGS下地共）
点検口①	天井点検口新設	450角	アルミ製、顔縁枠
点検口②	天井点検口新設	600角	アルミ製、顔縁枠

 破損部分：仕上材撤去、新設

 天井撤去、復旧部分（LGS下地共）




特 記 事 項		設 計 担 当 製 図 製 作	第 号	工 事 名 目 名	図 番 尺	A — 1 6
						A1=1/50
						A3=1/100

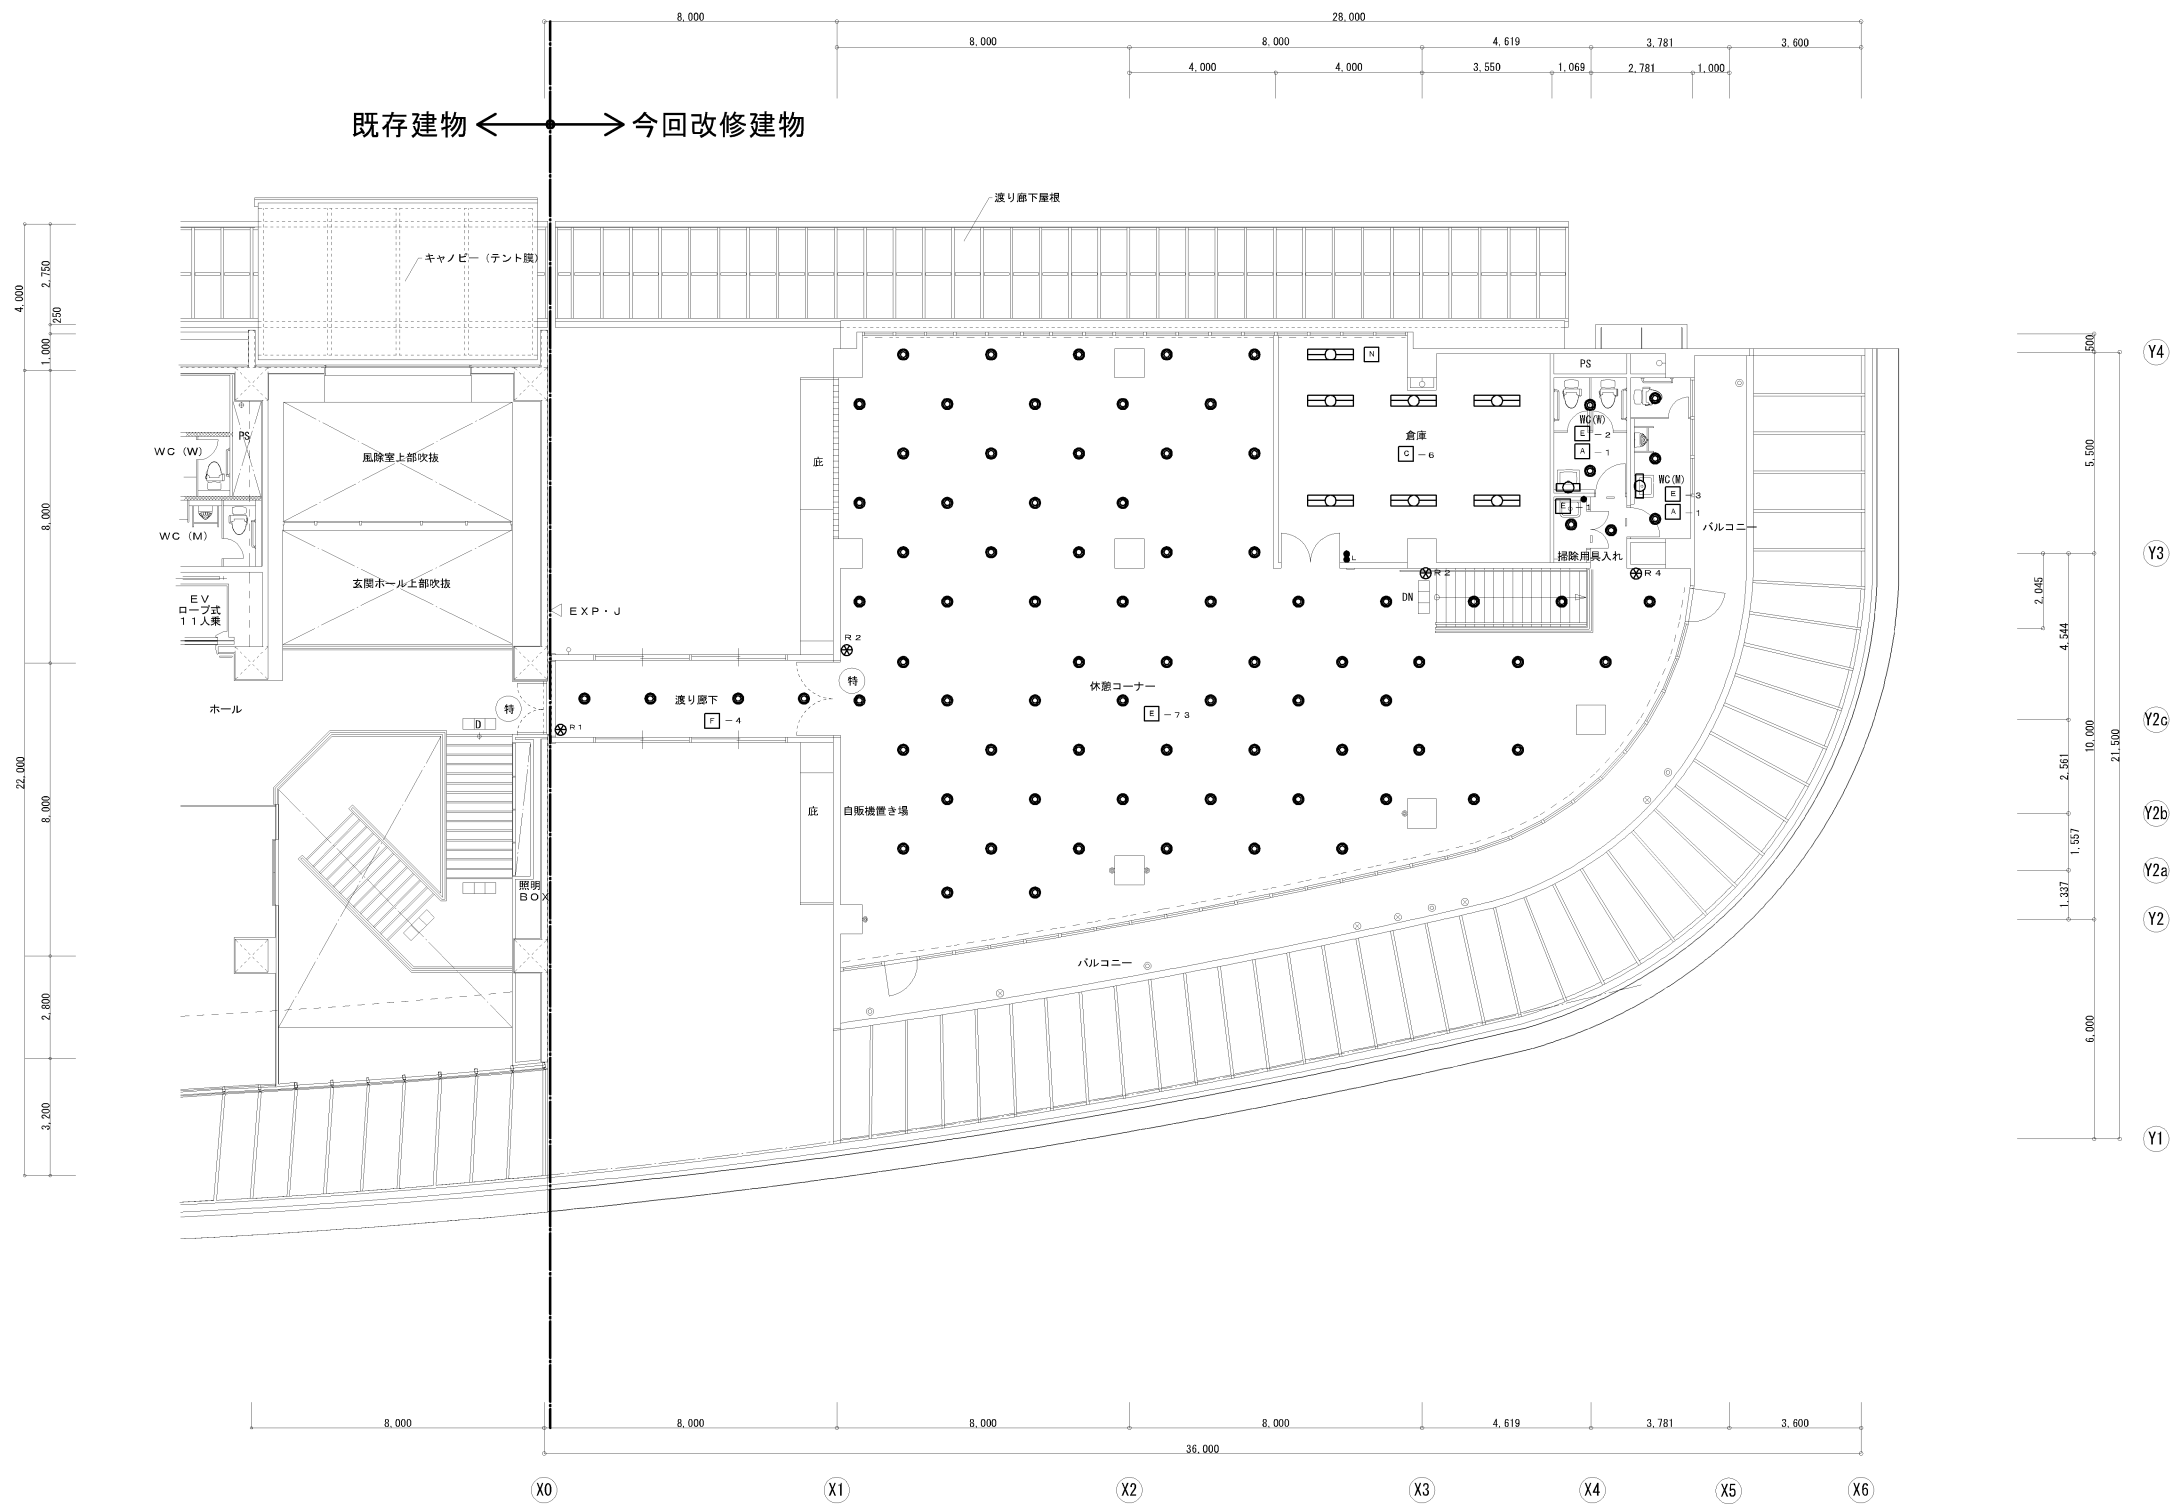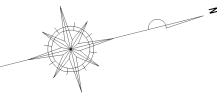

2 階 平 面 図 S=1:100

特 記 事 項			設 計	担 当	製 図	監 理	第 号	工 事 名		図 番	E — 06
					製 作			図 名	既設電灯設備2階配線図	縮 尺	A1, S=1: 100 A3, S=1: 200

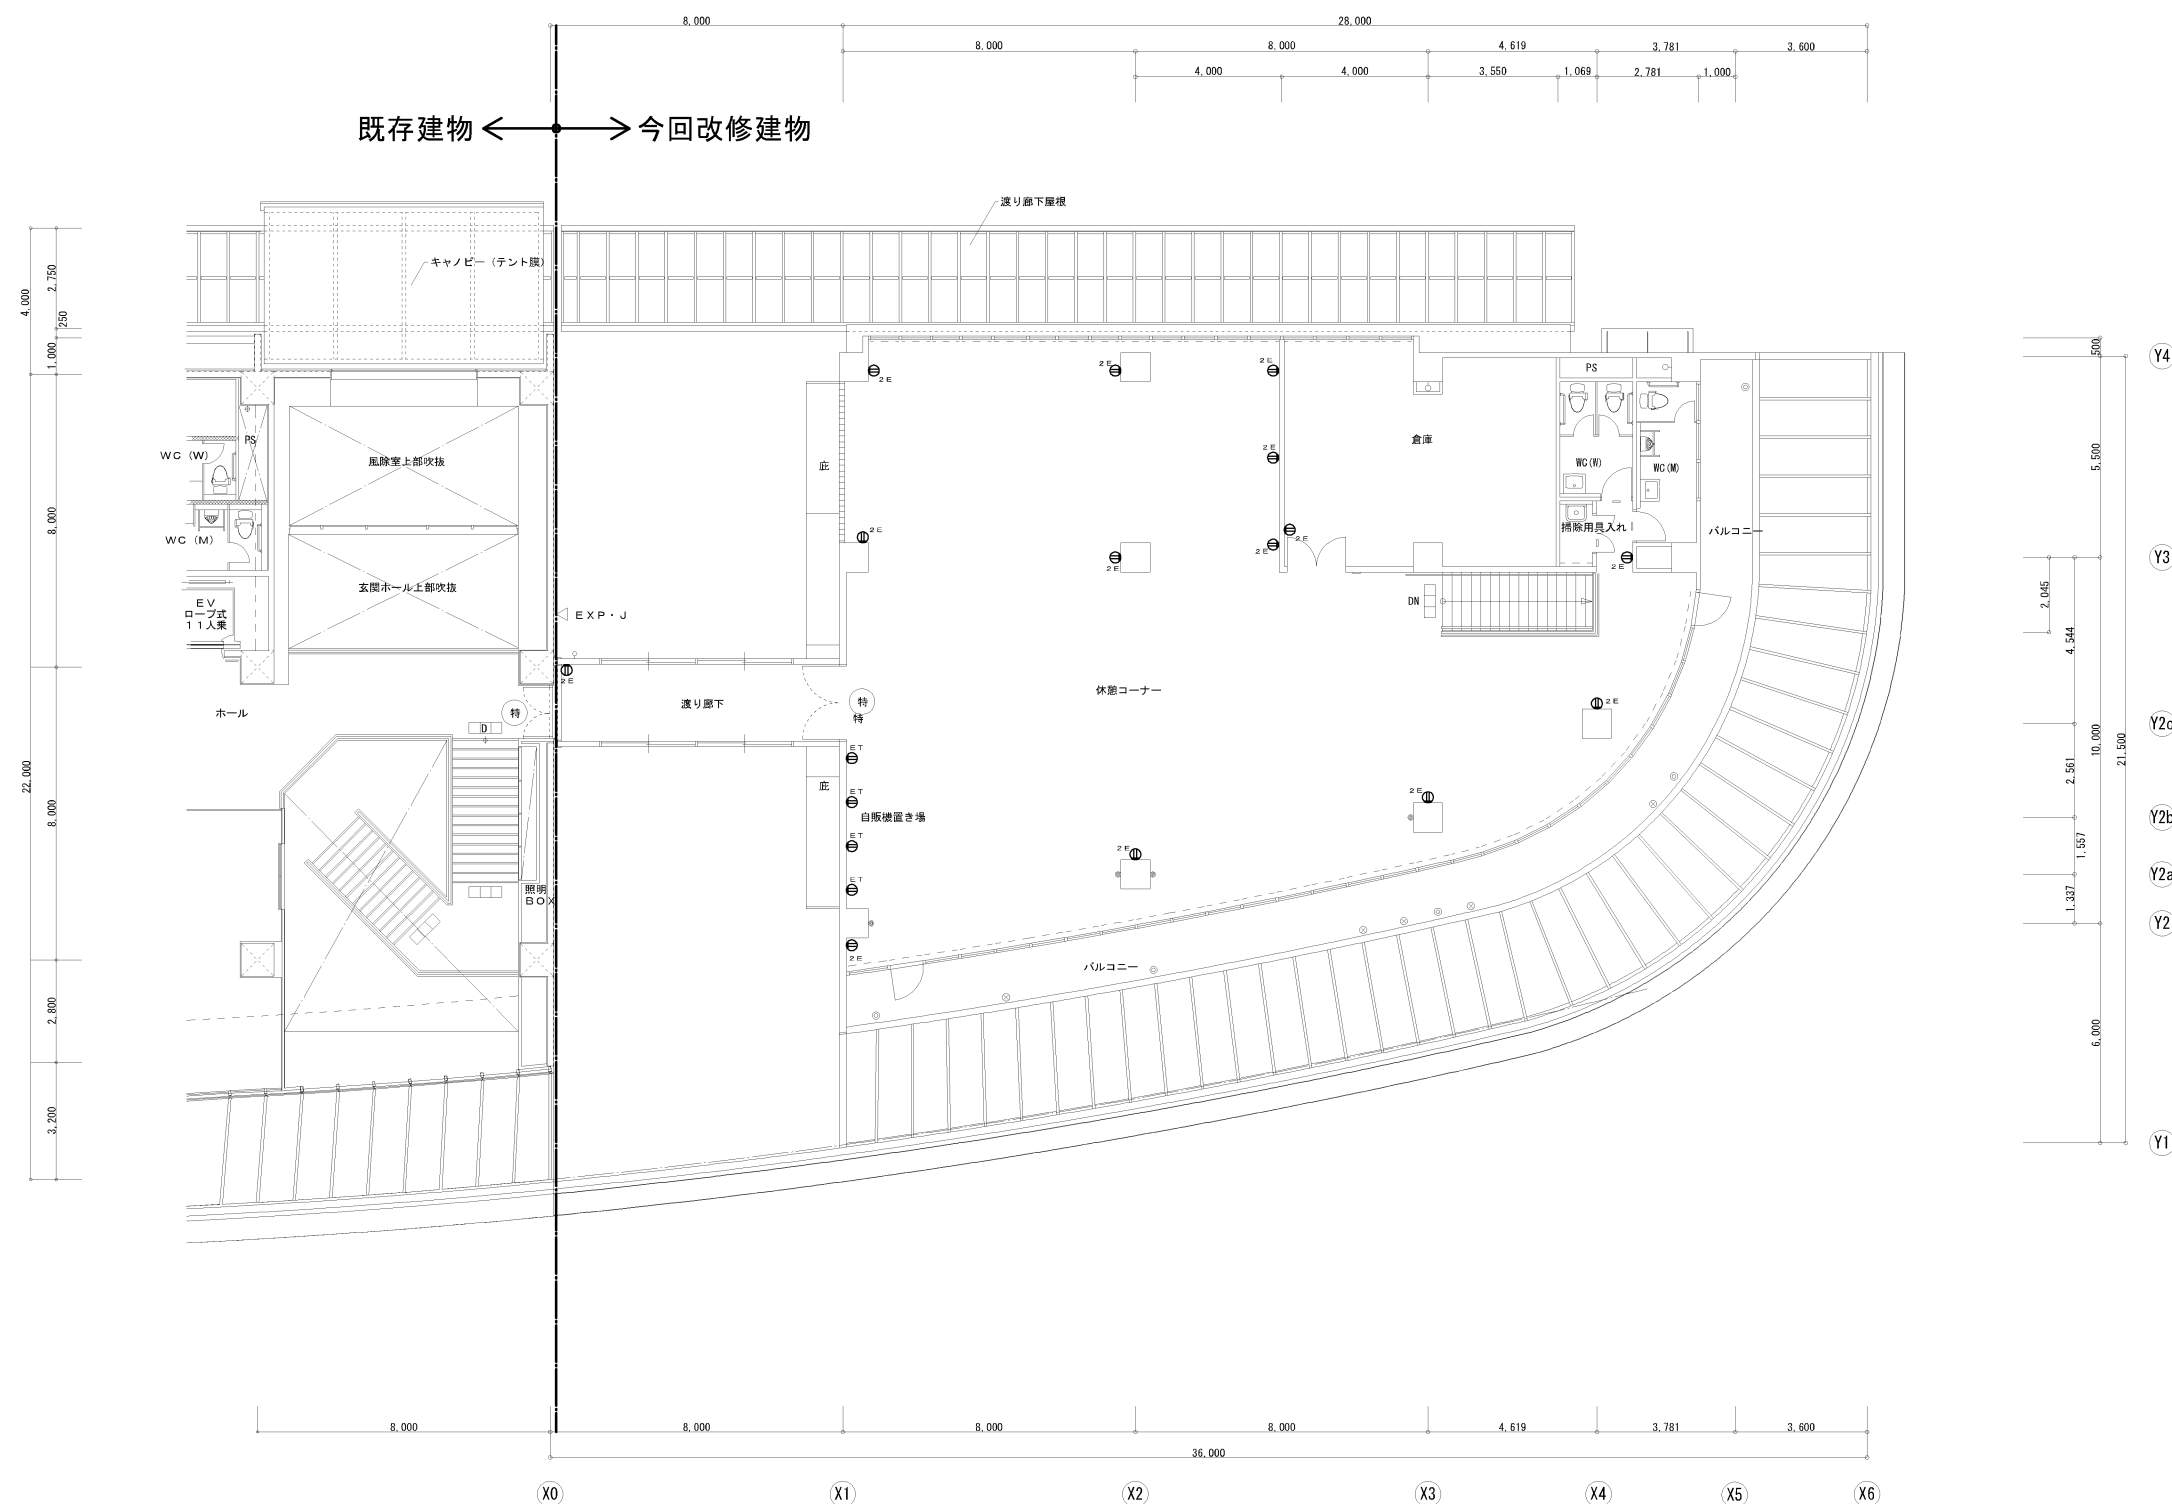

2 階 平 面 図 S=1:100

特 記 事 項		設 計 担 当 國 際 環 境 製 作	第 号	工 事 名 既設コンセント設備2階配線図	図 番 E — 12

訂正