



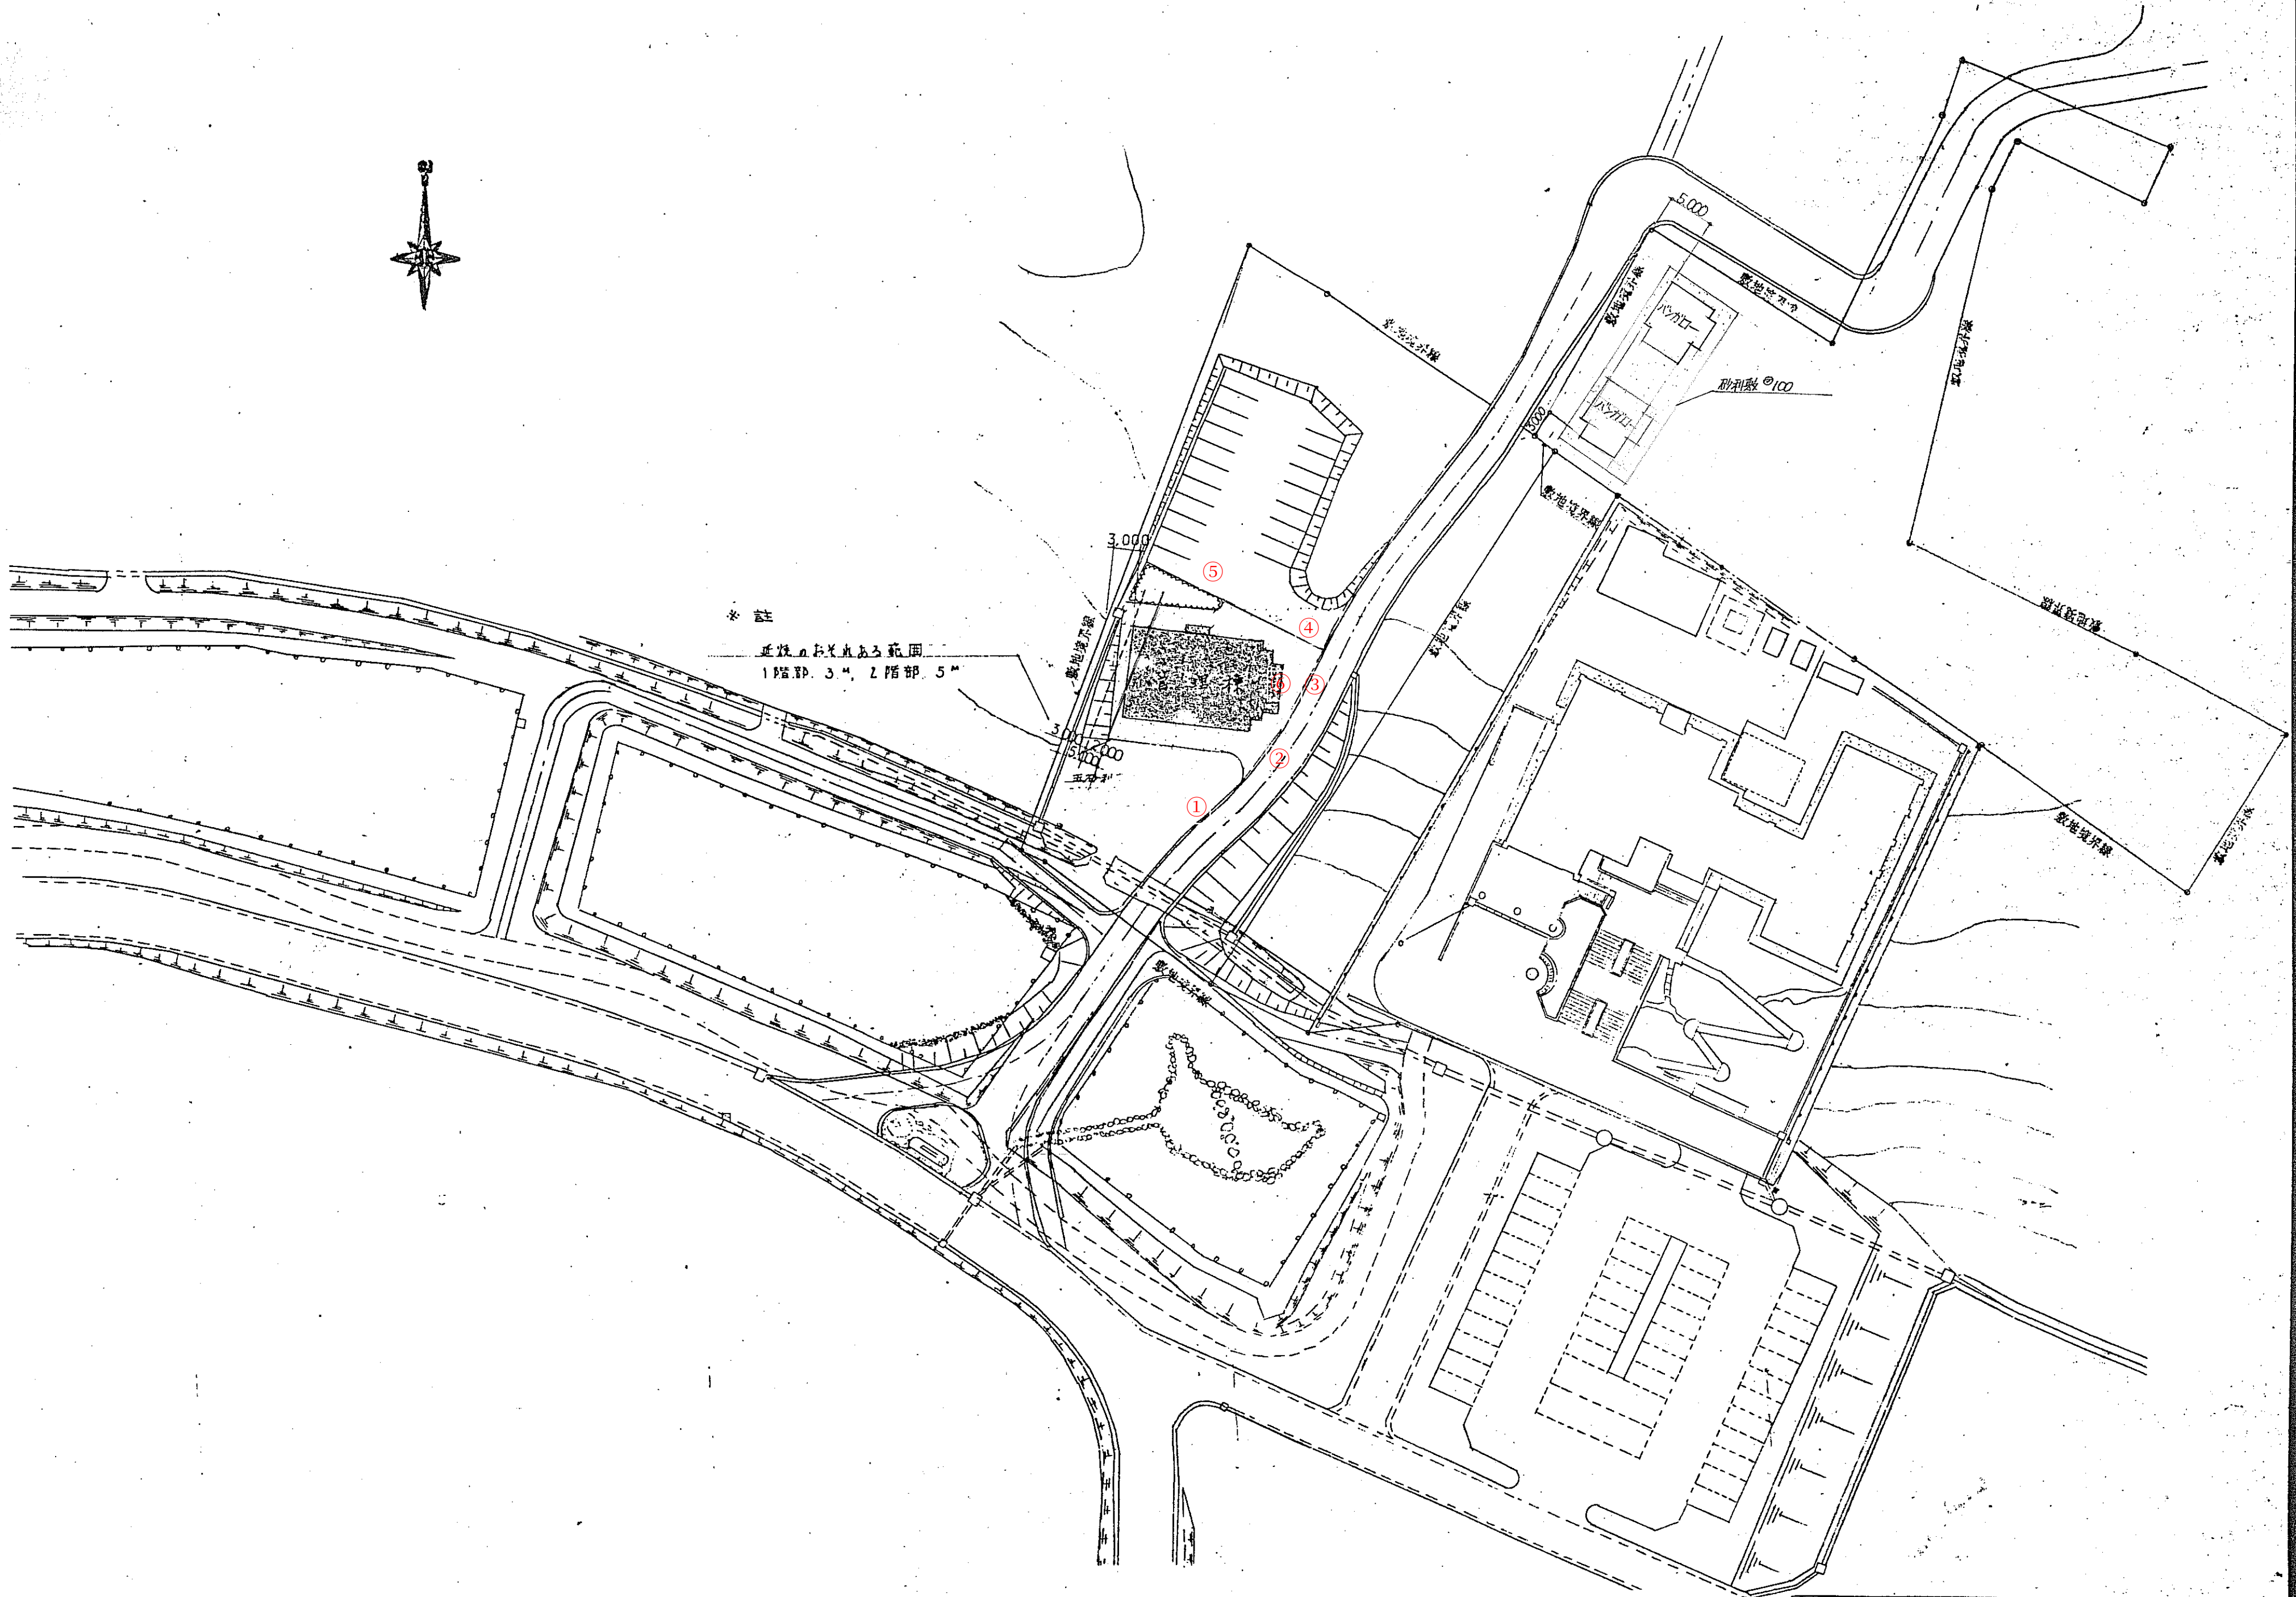

※ 註
正統のありあき範囲
1階部 3m, 2階部 5m

配 置 図 S=1:500

工事名	管理棟及びバンガロー新築 工事設計図
図面名称	配 置 図
No.	縮尺 S=1:500 年 月 日 製図
永山建築設計事務所 永山 祐弘 1級建築士 登録番号50692号	

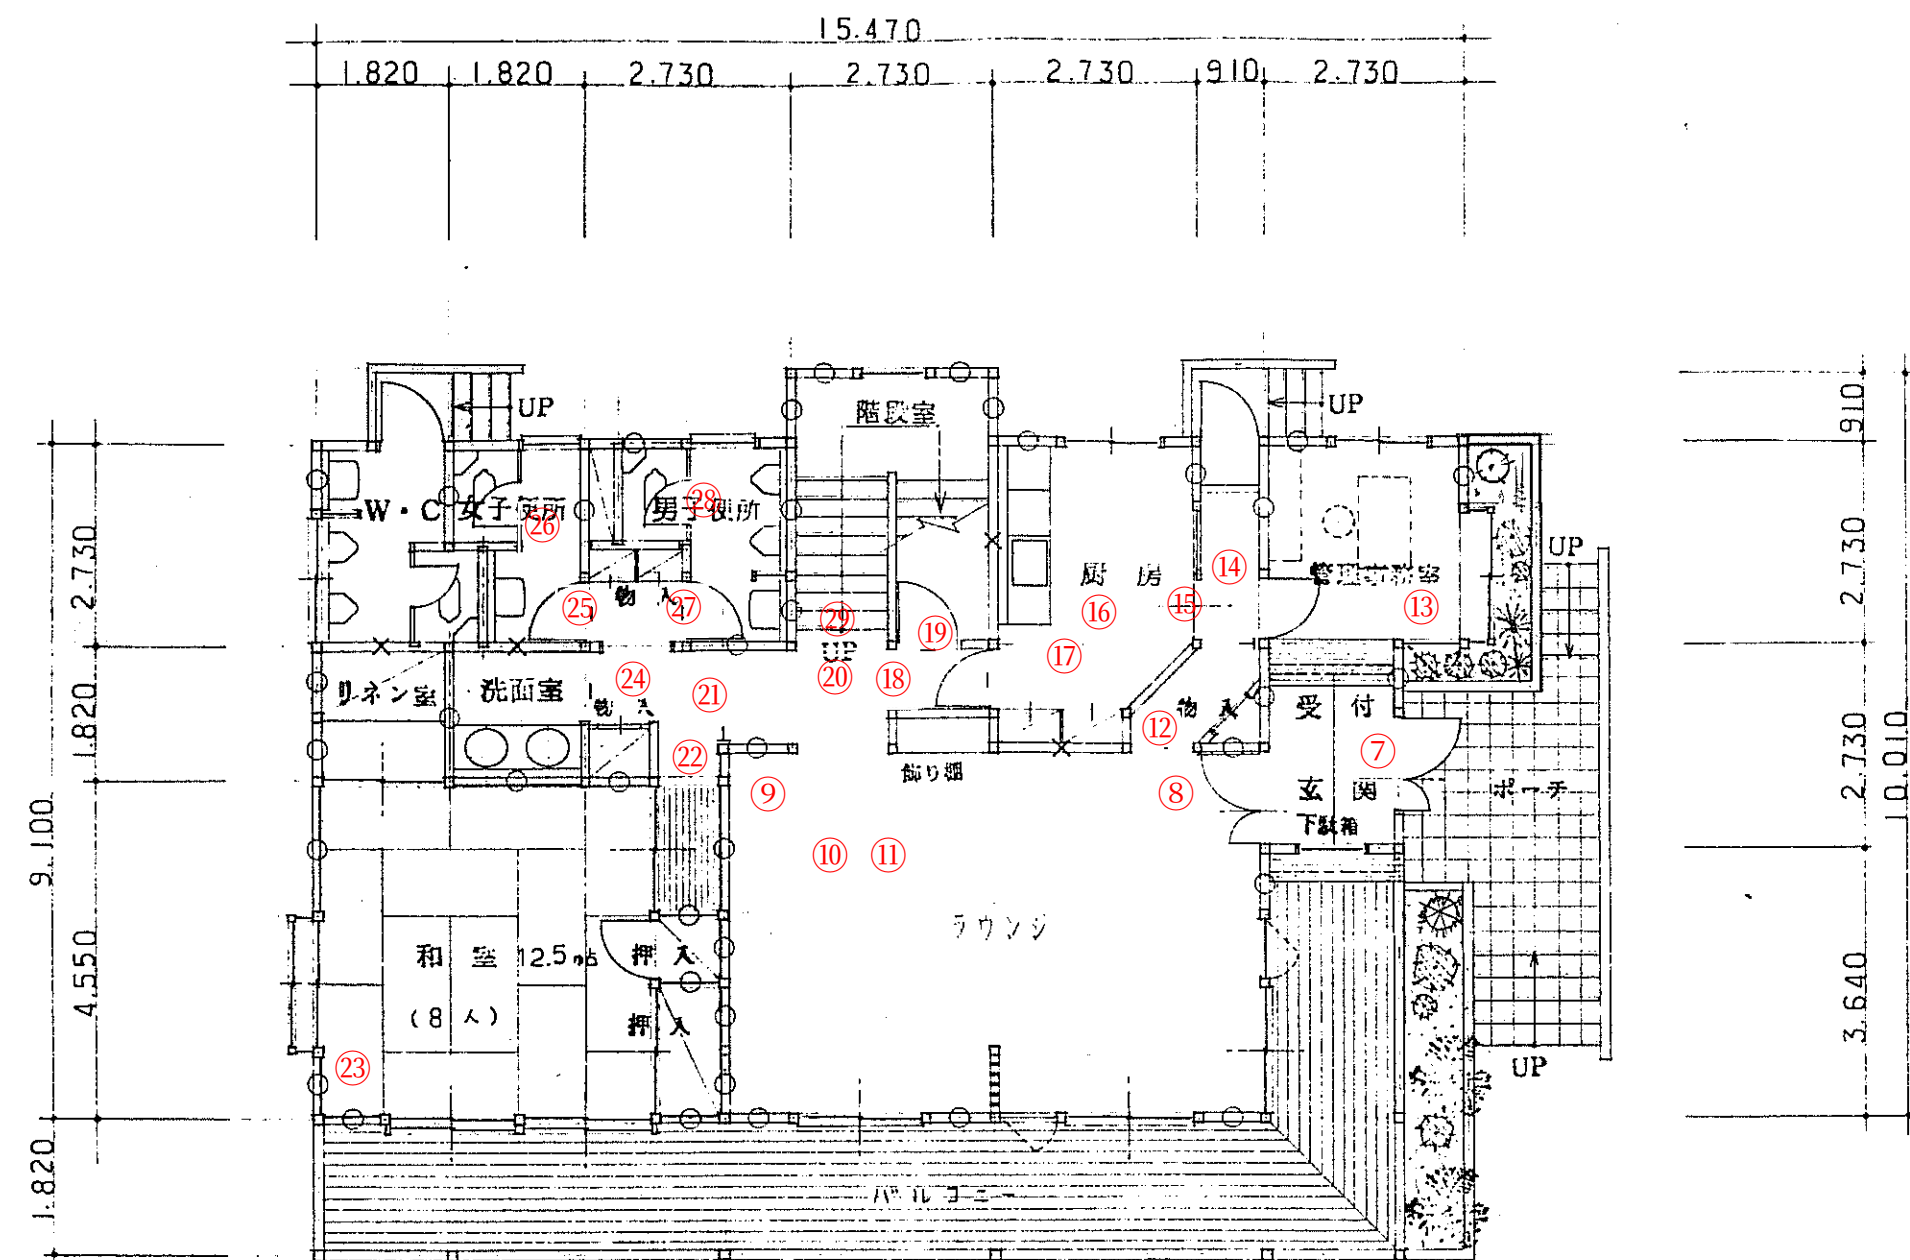

凡 例

- : 厚4.5cm 幅9.0cm 筋カキ
- △: 厚3.0cm 幅9.0cm 筋カキ
- ×: 厚4.5cm 幅9.0cm マスキ筋カキ


一、丁: 室名札を示す。

1 階 平 面 図 S=1:100

1 階 床 面 積 130.83㎡

2 階 床 面 積 75.35㎡

延 床 面 積 206.18 m²

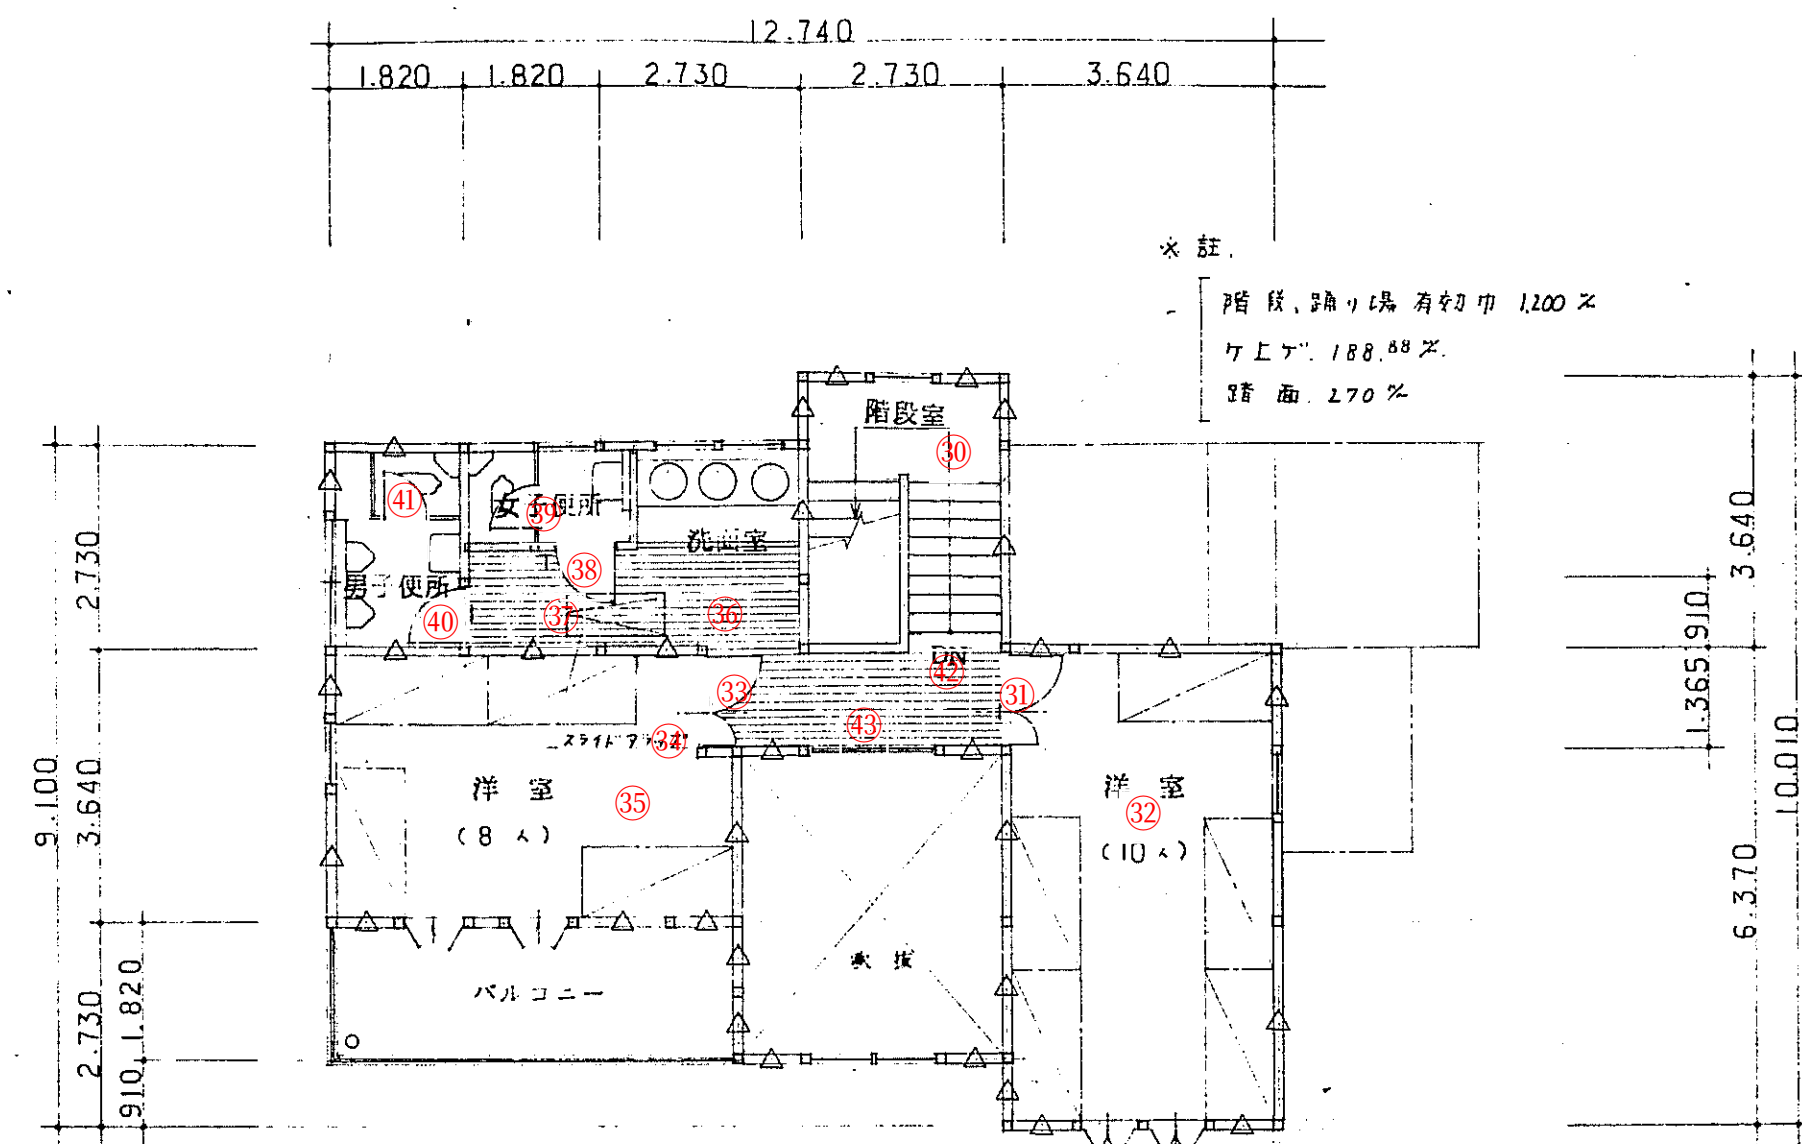

* 註

- 階段、踊り場有効巾 1.200m
- エレベーター 188.88%
- 踏面 270%

2 階 平 面 図 S=1:100