


配置図

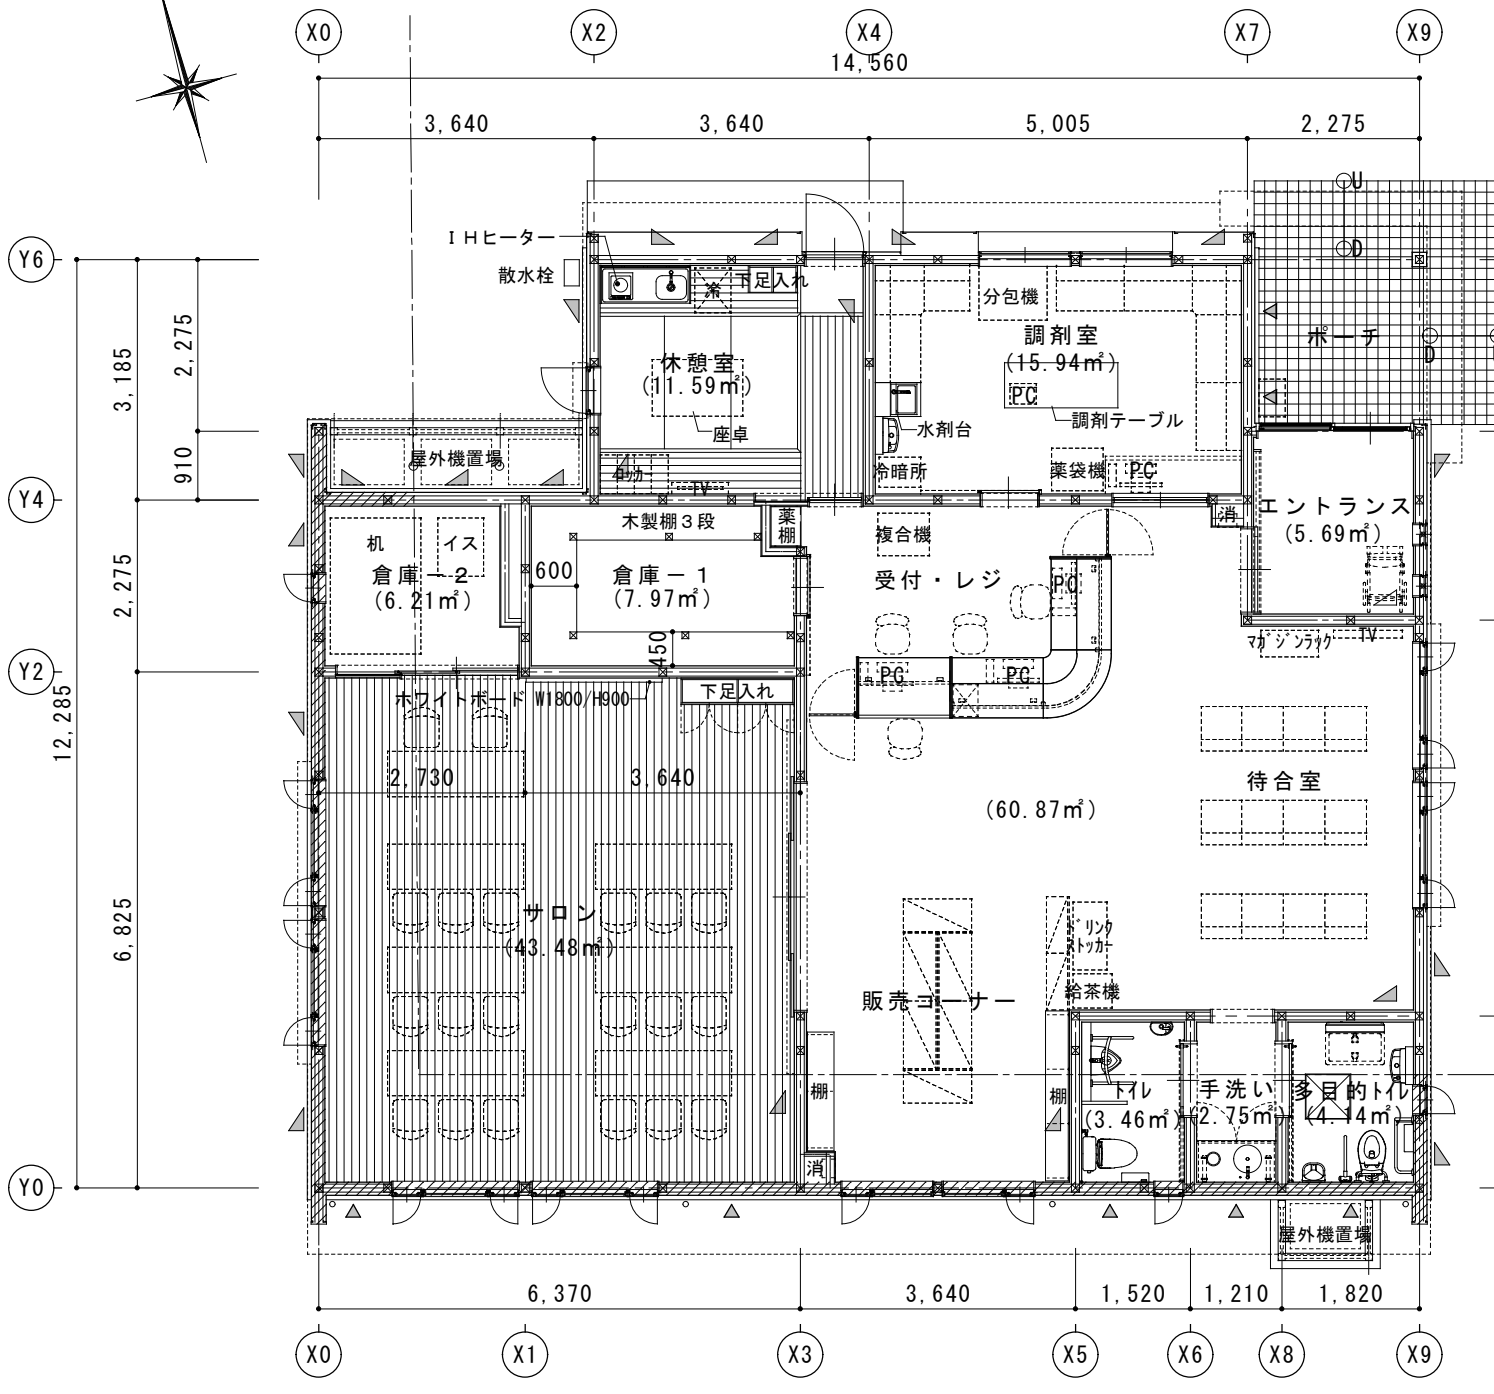

平面図