土地利用計画平面図

S=1:1000

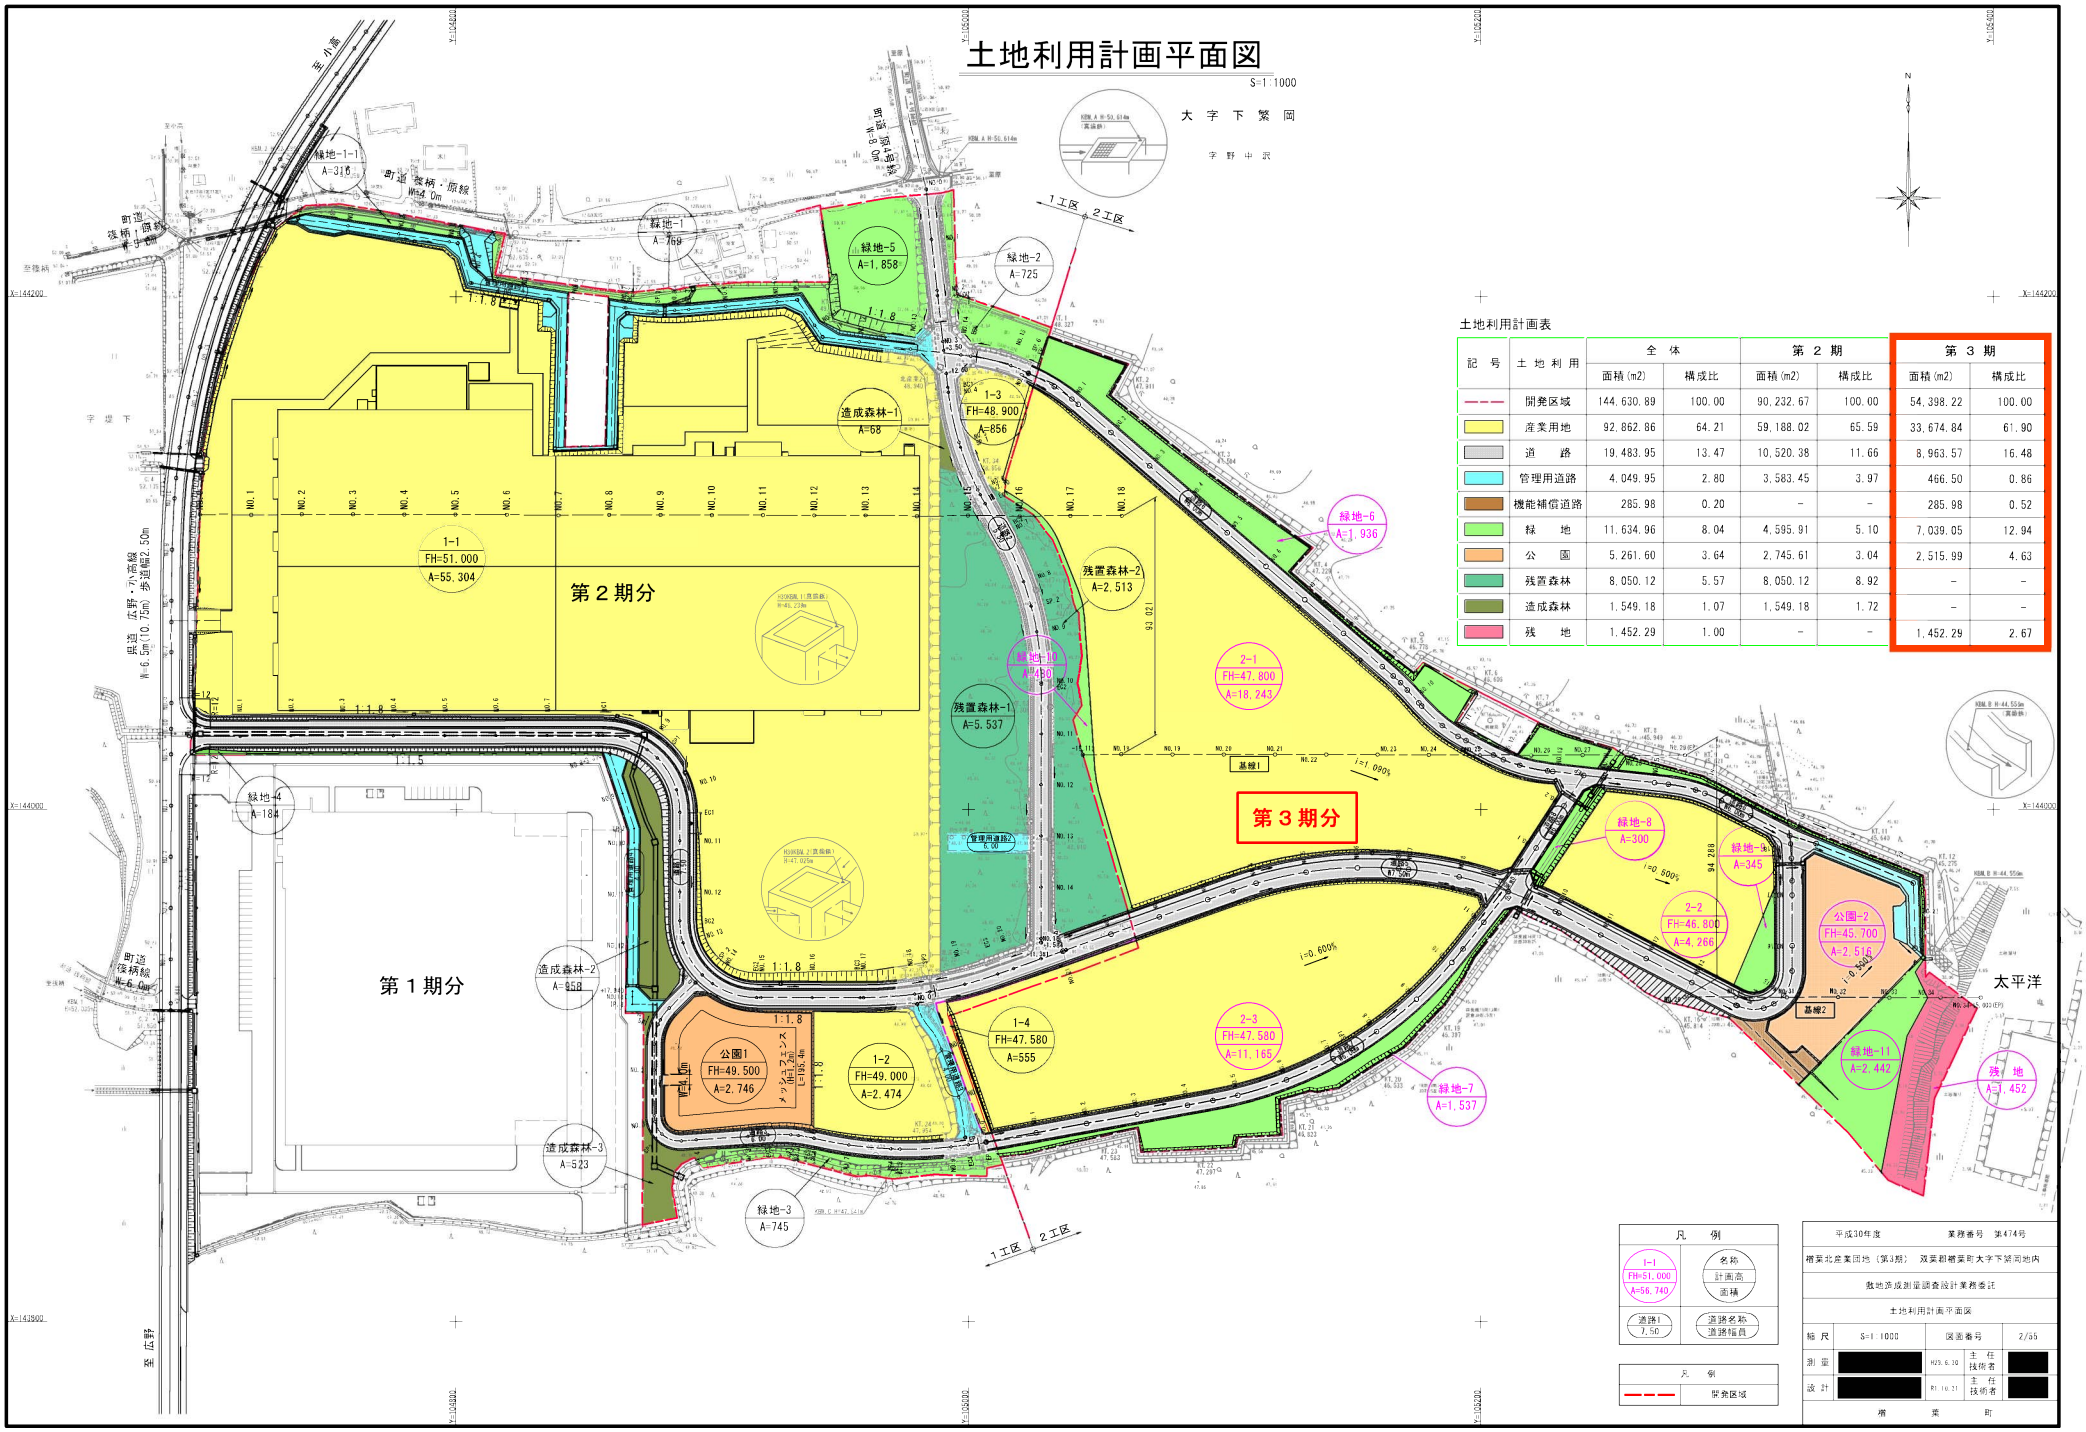

土地利用計画表

記号	土地利用	全体		第２期		第３期	
		面積(m2)	構成比	面積(m2)	構成比	面積(m2)	構成比
	開発区域	144,630.89	100.00	90,232.67	100.00	54,398.22	100.00
	産業用地	92,862.86	64.21	59,188.02	65.59	33,674.84	61.90
	道路	19,483.95	13.47	10,520.38	11.66	8,963.57	16.48
	管理用道路	4,049.95	2.80	3,583.45	3.97	466.50	0.86
	機能補償道路	285.98	0.20	-	-	285.98	0.52
	緑地	11,634.96	8.04	4,595.91	5.10	7,039.05	12.94
	公園	5,261.60	3.64	2,745.61	3.04	2,515.99	4.63
	残置森林	8,050.12	5.57	8,050.12	8.92	-	-
	造成森林	1,549.18	1.07	1,549.18	1.72	-	-
	残地	1,452.29	1.00	-	-	1,452.29	2.67

凡例	
1-1 FH=51.000 A=56.740	名称 計画高 面積
道路1 7.50	道路名称 道路幅員

凡例	
	開発区域

平成30年度	業務番号 第474号		
楢葉北産業団地（第3期） 双葉郡楢葉町大字下繁岡地内			
敷地造成測量調査設計業務委託			
土地利用計画平面図			
縮尺	S=1:1000	図面番号	2/55
測量	[redacted]	H29.6.10	主任技術者 [redacted]
設計	[redacted]	R1.10.31	主任技術者 [redacted]
楢葉町			