# 権現下・浜街道線拡幅改良工事　位置図

現地再建集落
G.L.約5m

町道権現下・浜街道線　拡幅区間
W=5.5(7.0)m

避難経路

<広域避難所>
天神岬スポーツ公園
G.L.約36m

県道広野・小高線（整備中）

木戸川

太平洋

L2津波浸水想定区域
（減災対策有り）

1:5,000

撮影：平成20年1月～3月
市町村界線については参考地図としてご利用ください。縮尺はA3版横の場合のみ有効

## 標準断面図

<町>
町道権現下・浜街道線
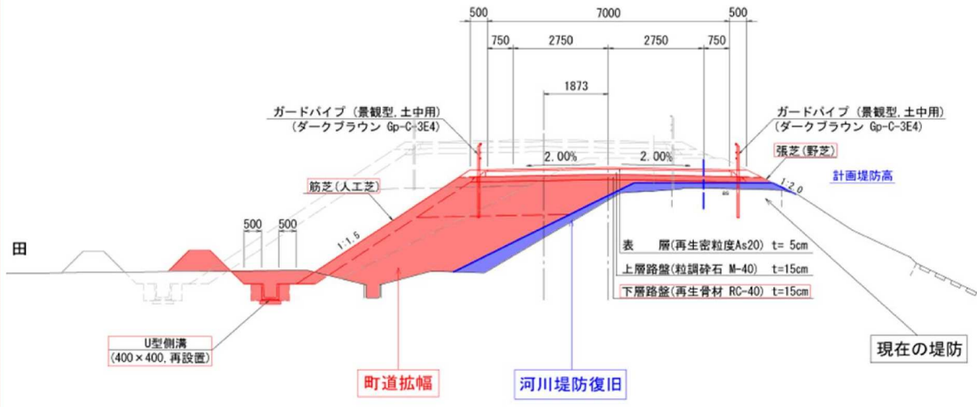
<県>
木戸川左岸堤防